

TERRASSEN ELVA



TYRESÖ

BOFAKTA

LÄGENHET NR: 1706
ANTAL RUM: 1 RoK
STORLEK: ca 38 m²



Visualisering. Avvikelser kan förekomma.

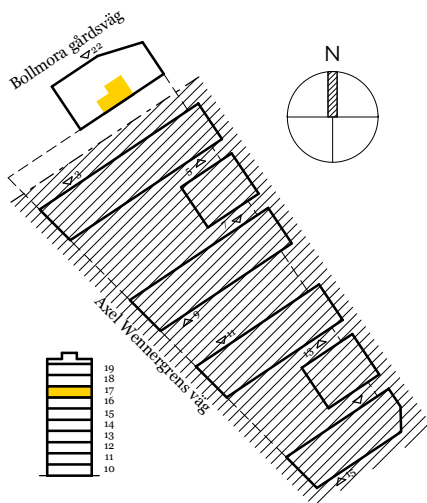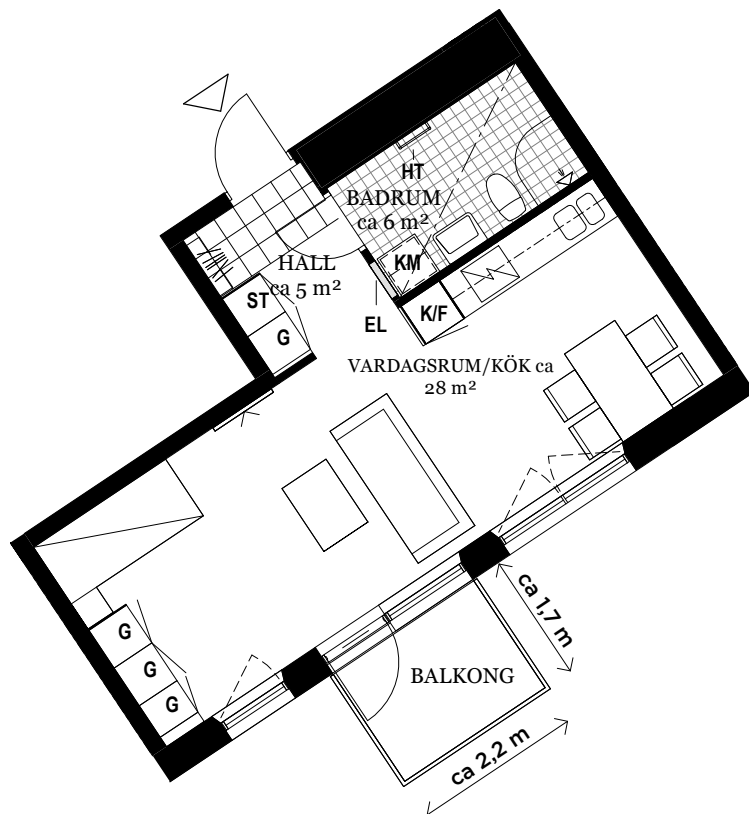

FÖRKLARINGAR

G	GARDEROB	KLINKER
ST	STÄDSKÅP	ÖPPNINGSBART FÖNSTER
SPISHÄLL		MULTIMEDIAUTTAG
K/F	KYL/FRYS	EL
KM	KOMBIMASKIN	ELCENTRAL
HATTHYLLA		GIPSINKLÄDNAD
		HT
		HANDDUKSTORK

Generell golvbeläggning om inget annat anges: ekparkett, enstav.
Generell takhöjd ca 2,6 meter. Takhöjd vid gipsinklädnader ca 2,4 meter om inget annat anges.
Vikbara glasmöbler i köket.
Till lägenheten hör ett förråd placerat i källarvåning.
Inbyggd mikrovågsugn finns i köket.

Den angivna lägenhetsstorleken kan skilja sig från summan av rummens enskilda areor då samtliga areor är avrundade, samt då den totala arean inkluderar innerväggar.

2019-06-18 - Wallenstam förbehåller sig rätten till ändringar.



SKALA: 1 : 100 (A4)

ORIENTERINGSFIGUR