



KISTA SENIORBOSTÄDER

2023-01-02

Avvikelser kan förekomma


BOFAKTABLAD

Lägenhetsnummer: 1013
Kv. Köpenhamn
Kista Torg 3
164 42 Kista


LGH 7262 0416

2 Rum och kök, 62 m²


Bottenvåning


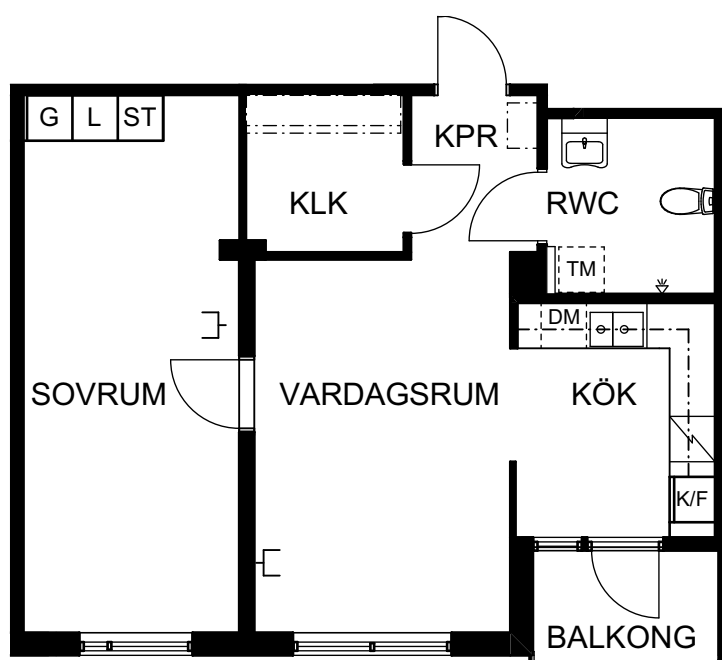


G	GARDEROB
L	LINNESKÅP
ST	STÄDSKÅP
TM	FÖRBERETT FÖR TVÄTTMASKIN
	SPIS MED UGN
K/F	KYL/FRYS
DM	DISKMASKIN
	KAPPHYLLA
	HYLLA MED KLÄDSTÅNG
	MEDIAUTTAG

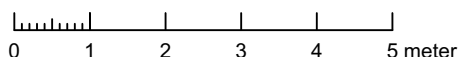

- Kök, golvstående spis med glaskeramikhäll, diskmaskin, förberett för mikro
- Badrum, helkaklade väggar, plastmatta på golv
- Klädkammare
- Balkong
- Ekparkett i alla rum
- Målade väggar
- Mediauttag för data/tv/tele
- Lägenhetsförråd finns i byggnaden
- Tvättstugor på våning 1-5
- Säkerhetsdörr
- Sopnedkast på varje våning

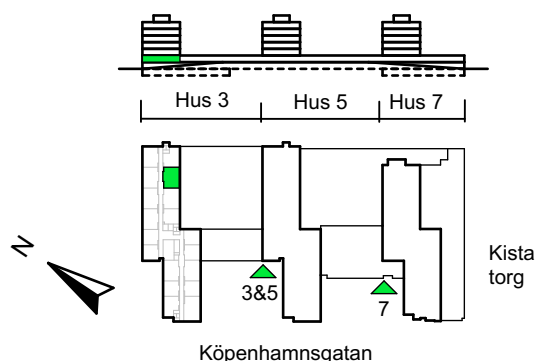

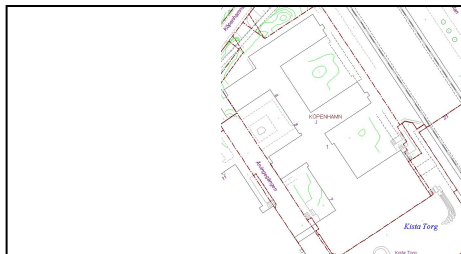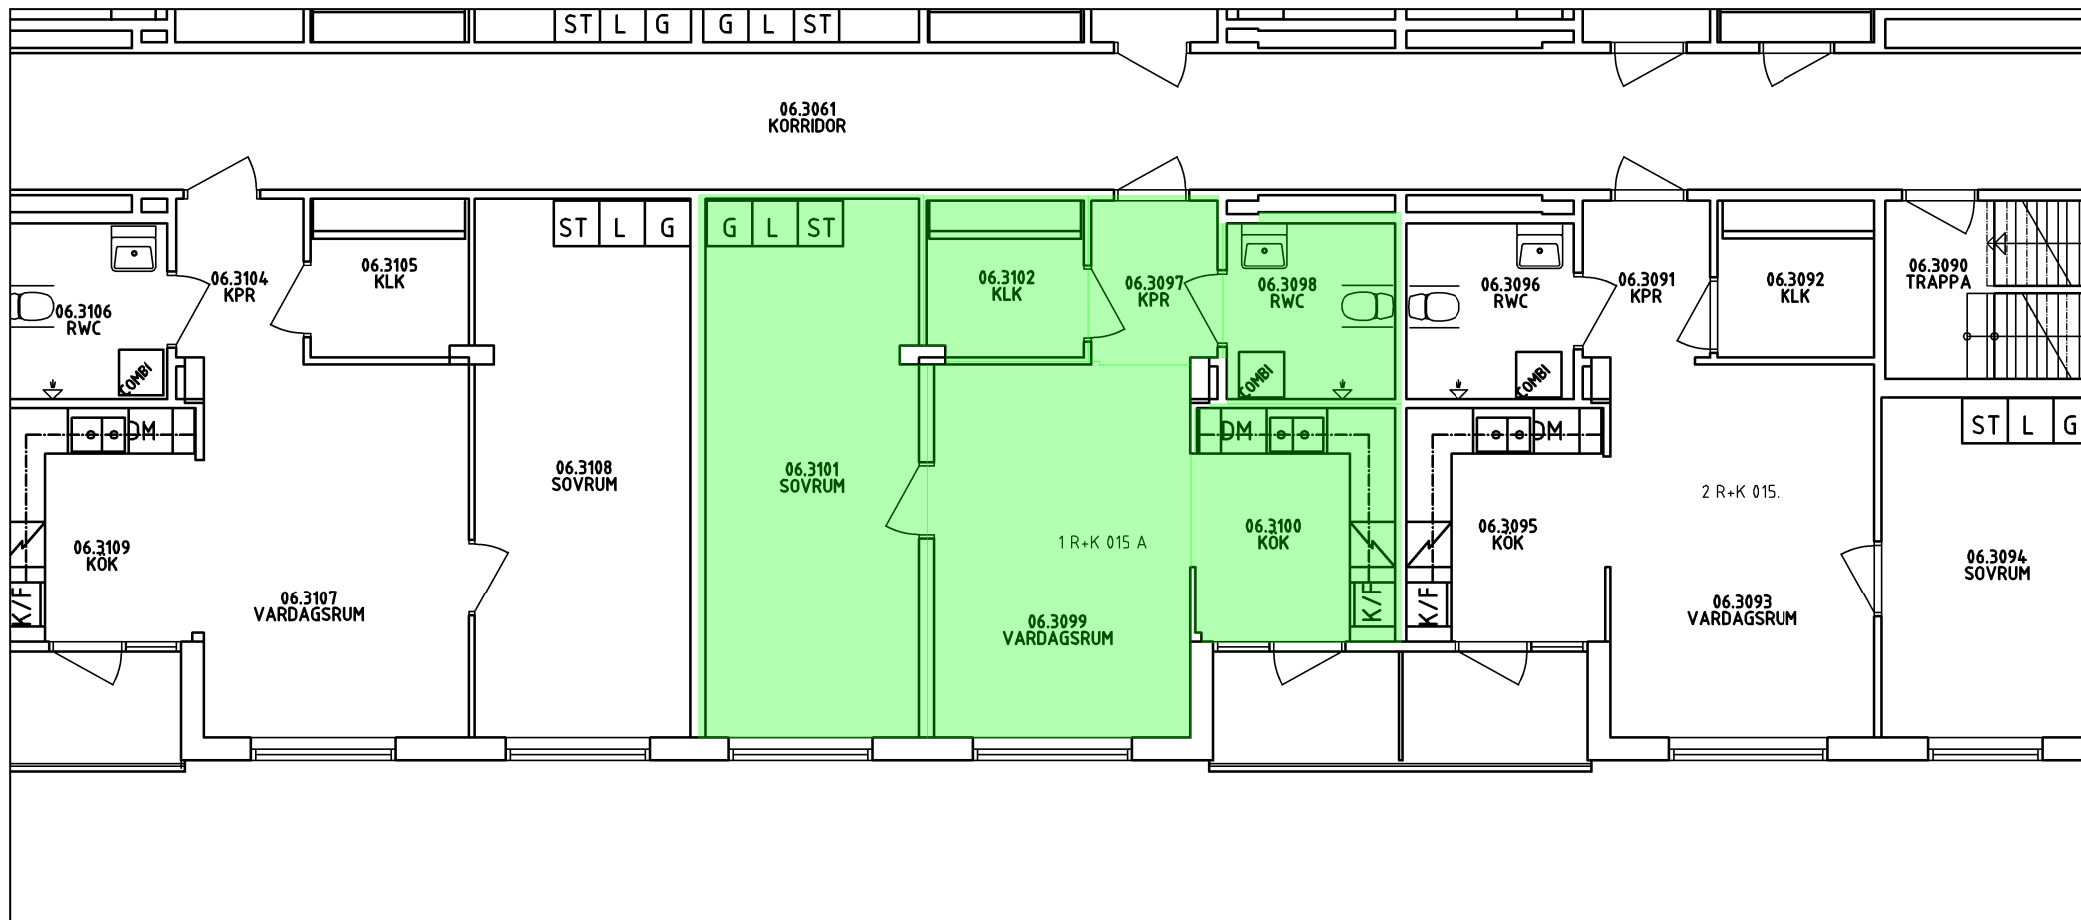

Hyresavtal nr: Bil.

Hyresvärd: Micasa Fastigheter i Stockholm AB

Signatur:

Hyresgäst:

Signatur:

Nordkapsgratan 3
Box 1298
164 29 Kista
VÄXEL: 08-508 360 00
FAX: 08-508 360 04
www.micasa.se



Fastighet KÖPENHAMN 1
Byggnad 1
Våningsplan BV
Datum 2026-08-13
Skala 1:100

-- 72620416
Adress Kista Torg 3, BV