
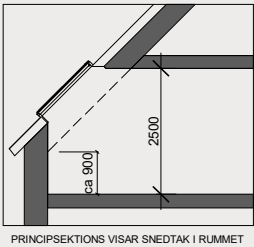



Rumshöjd 2,5 m där ej annat anges.
Rum avsedda för sov förses med persienner.
Inspektionsluckor förekommer.
Kvadratmeter i rummen utgör inte hela bostadsytan.

2 rok 59 kvm

- Unik lägenhet högst upp i huset med vindskaraktär
- Balkong mot innergård
- Praktiskt med förråd i bostaden

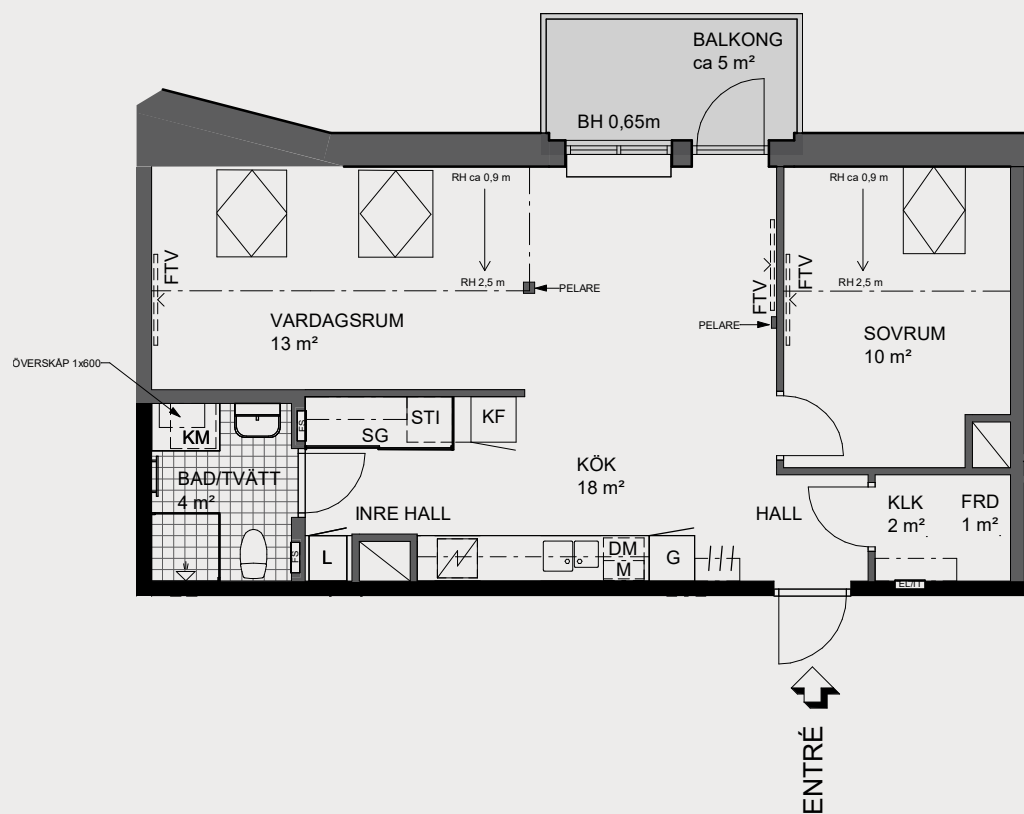


PRINCIPSEKTIONS VISAR SNEDTAK I RUMMET

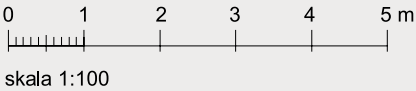

skala 1:100

Slalomvägen 16

VÄSJÖ PORT
Lgh 41402 (Våning 4)

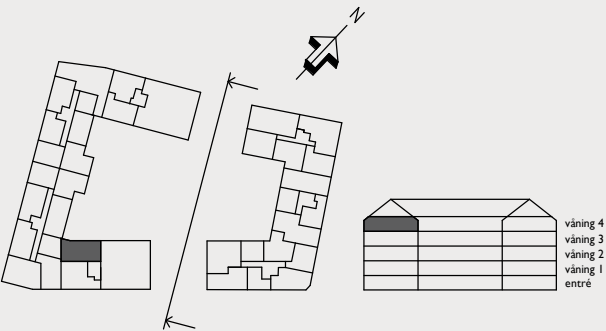

SYMBOLFÖRKLARING

BH x,x	BRÖSTNINGSHÖJD
—	BETONGVÄGG
—	GIPSSVÄGG
FTV	FÖRSTÄRKNING FÖR VÄGGHÄNGD TV
—	HANDDUKSTORK
—	SPISHÄLL OCH UGN
KF	KYL / FRYS
DM	DISKMASKIN
—	MICRO I VÄGGSKÅP
ELIT	EL- / IT-CENTRAL, VIT
FS	FÖRDELARSKÅP, VIT
SG	SKJUTDÖRRSGARDEROB
—	GARDEROBSINREDNING
STI	STÄDINREDNING
G	GARDEROB
L	LINNESKÅP
—	HÄTTHYLLA MED VÄGGFÖRSTÄRKNING
KM	KOMBIMASKIN
—	INSTALLATIONSSCHAKT
RH x,x m	RUMSHÖJD
◇	TAKFÖNSTER