



Kv. Bikarbonatet 1

Saltvägen, Hökarängen

Area: 35,3 m²
 Storlek: 2 Rok
 Lägenhet: 1:1101, 1:1201, 2:1101, 2:1201,
 3:1101, 3:1201

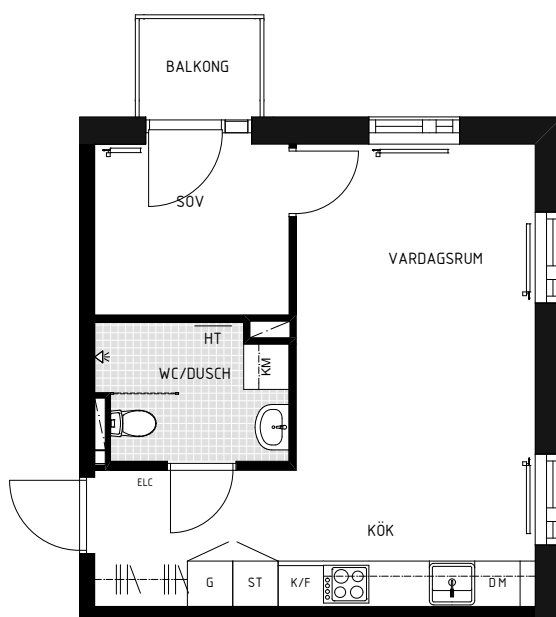


SKALA 1:100 (A4)
 Originalformat A4

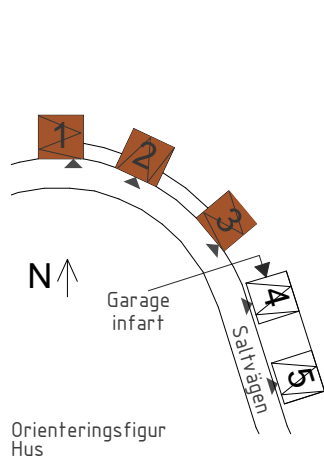

Förklaring av lägenhetsnr:
 1:1105

— Lönnummer
 — Våningsplan
 — Hus

K/F	Kyl och frys	DM	Diskmaskin
K	Kyl	G	Garderob
F	Frys	ST	Städsåp
HS	Högsåp	KM	Kombimaskin
KLK	Klädkammare	TT	Torktumlare
ELC	Elcentral/mediacentral	TM	Tvättmaskin
HT	Handduktork	FRD	Förråd
	Lägenhetens placering		

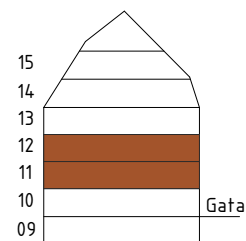

Våningsplan

