


Holmvägen 4C, Upplands-Väsby

2 rum och kök - 51,0 kvm*



Planritning

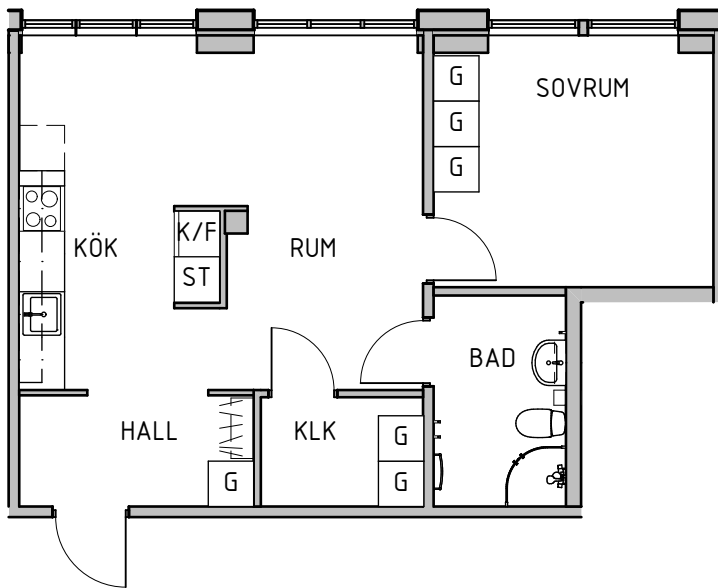

Lägenhetsfakta

- Rumshöjd är 2,4 m
- Förråd finns på samma våning
- Bröstningshöjd: 0,8-0,9m
- Parkettgolv där inget annat anges
- Klinker vid entrédörr och badrum
- Lägenhetsnummer: Lgh 0805

Lägenhetens placering i byggnaden

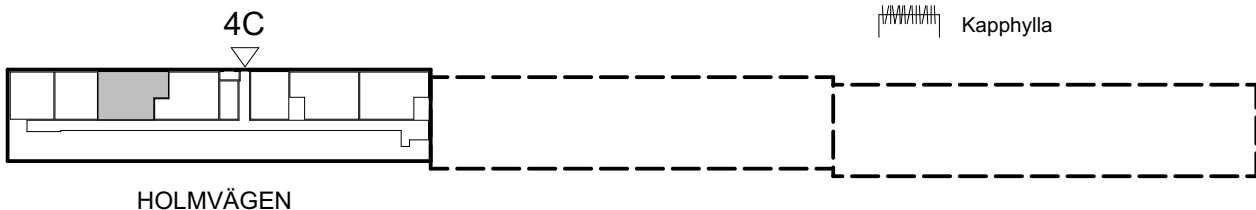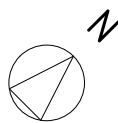

Förklaringar till planritning

K/F	Kyl / frys
Spis med ugn	
ST	Städsåp
G	Garderob
L	Linnesåp
Kapphylla	

SKALA 1:100 (A4-FORMAT)

