


STAVSNÄS GÄRDE 19, Plan 1
2 RoK 68 kvm, LGH 109-5-2-11
(LGHREGISTER NR 1001)

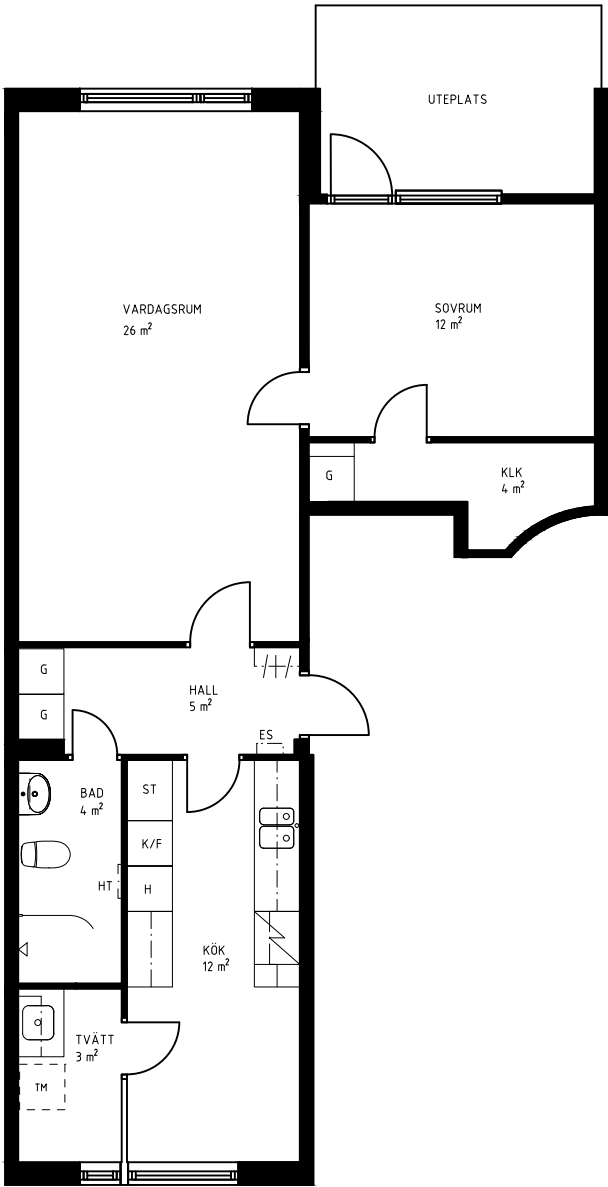


FÖRKLARINGAR

Rumshöjd är ca 2,5 m.
Rumshöjd för vissa bad- och tvätttrum är ca 2,3 m.
Lokala nedbyggnader kan förekomma.



Golv: Hall och kök, Allura vinylgolv.
Badrum och tvätt, klinker 300x300 mm
Sovrum och vardagsrum, träparkett.

- G GARDEROB
- ST STÄDSKÅP
- K/F KYL / FRYS
- H HÖGSKÅP
- SPIS
- DM PLATS FÖR EGEN DISKMASKIN
- TM PLATS FÖR EGEN TVÄTTMASKIN
- ÖVERSKÅP
- KAPPHYLLA
- ELSKÅP
- HT HANDDUKSTORK


Skala 1:100 (A4)

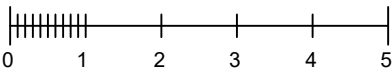

Kv Höl 1:315
Stavsnäs, Värmdö

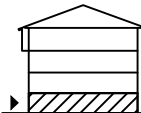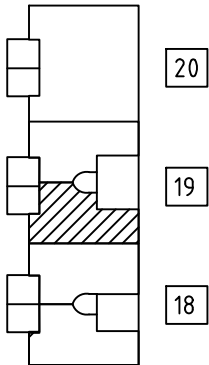

Plan 4
Plan 3
Plan 2
Plan 1

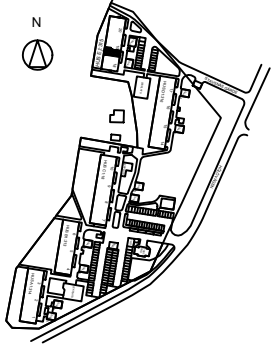

Objektsnr
109-5-2-11

Datum
2024-08-19

Rev
-