


BOFAKTABLAD

Kv. Nacka Grace - Nacka

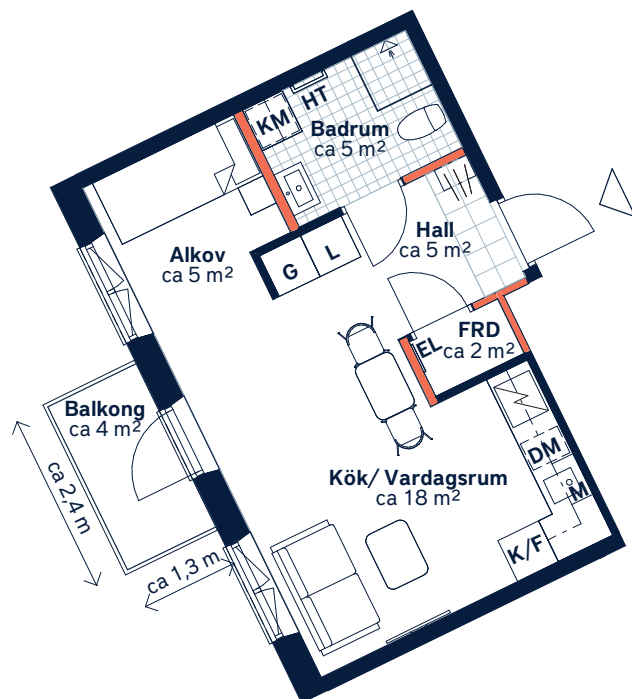

SKALA 1 : 100 (A4)

Ej lämplig vägg att borra i på grund av el/rör-installationer och brandskydd.

LÄGENHETSNUMMER: 0342	BOAREA: (CIRKA) 33m²	ANTAL RUM OCH KÖK: 1,5
ORIENTERINGSVY Uppifrån	FASADVY Vy från Värmdövägen	FÖRKLARINGAR G Garderob L Linneskåp Spishäll K/F Kyl/frys DM Diskmaskin M Mikrovågsugn HT Handdukstork KM Kombimaskin Hatthylla Klinker Öppningsbart fönster EL Elcentral FRD Förråd



Generell golvbeläggning om inget annat anges: Ekparkett, 3-stav. Takhöjd ca 2,5 - 2,7 meter om inget annat anges.
Den angivna lägenhetsstorleken kan skilja sig från summan av rummens enskilda areor då samtliga areor är avrundade, samt då den totala arean inkluderar innerväggar. Upprättad: 2024-01-02 - Wallenstam förbehåller sig rätten till ändringar.