




Sankt Eriksgatan 68

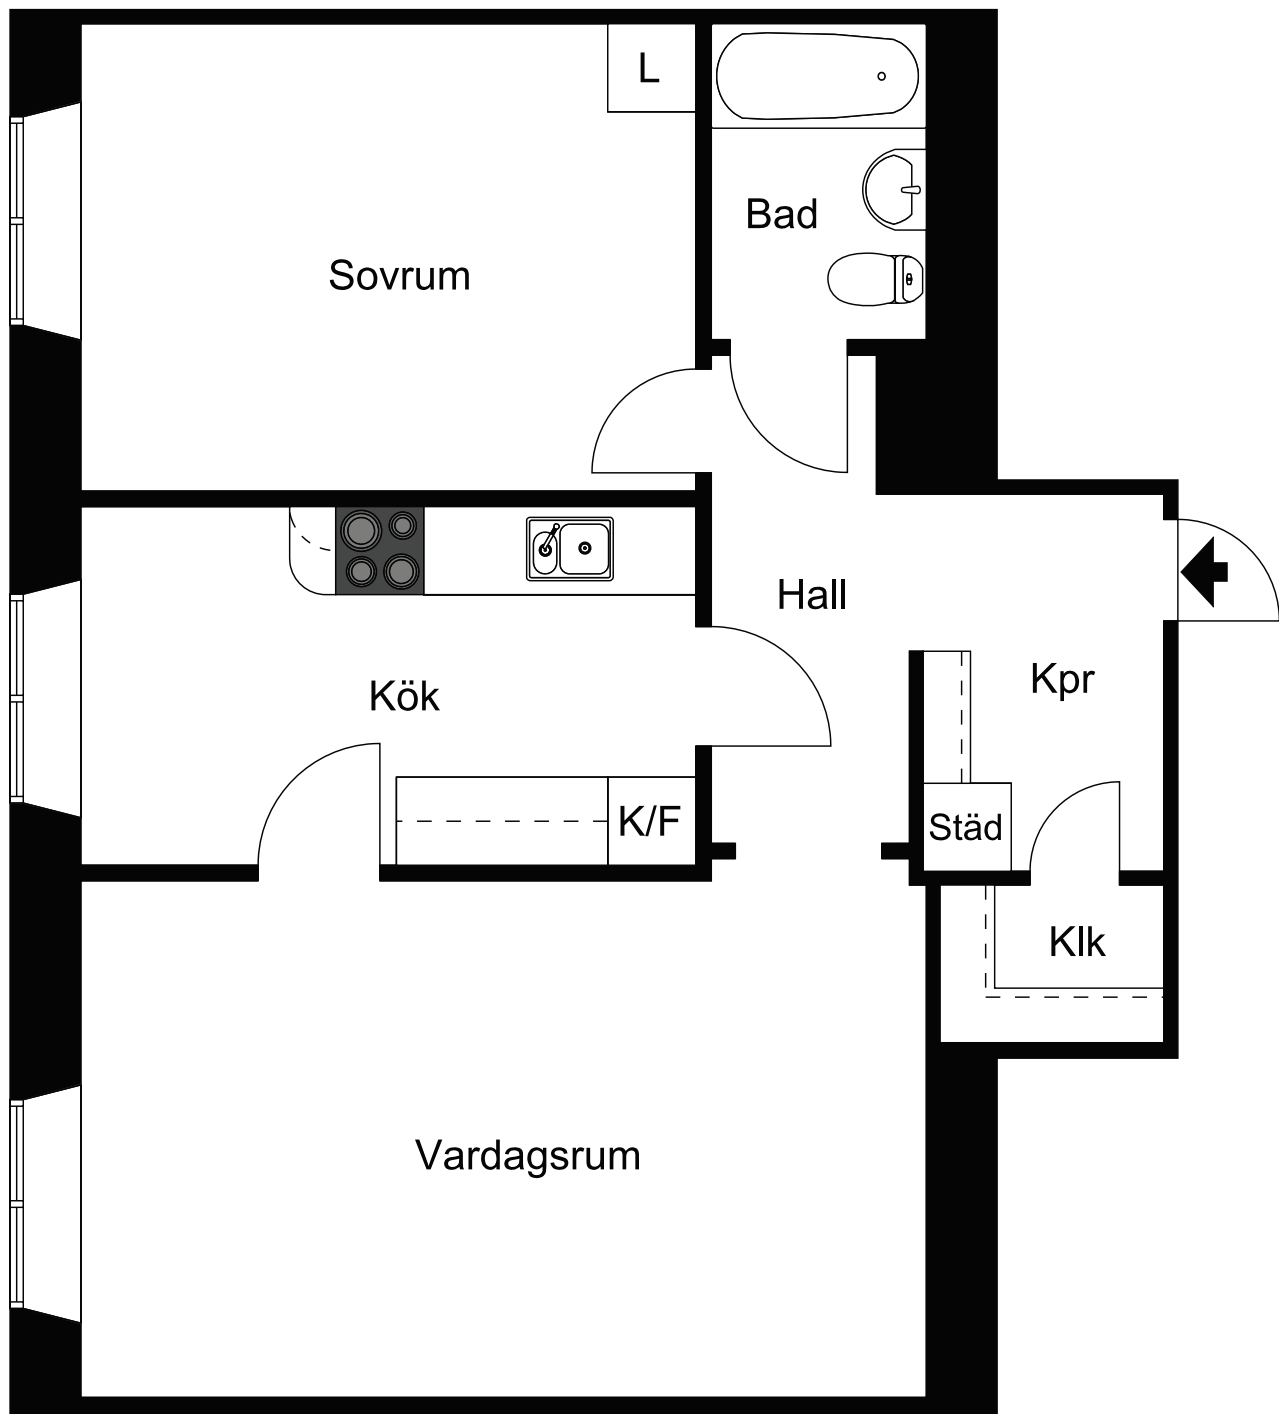

Viss avvikelse kan förekomma. Skala och mått kan avvika från verkligheten.

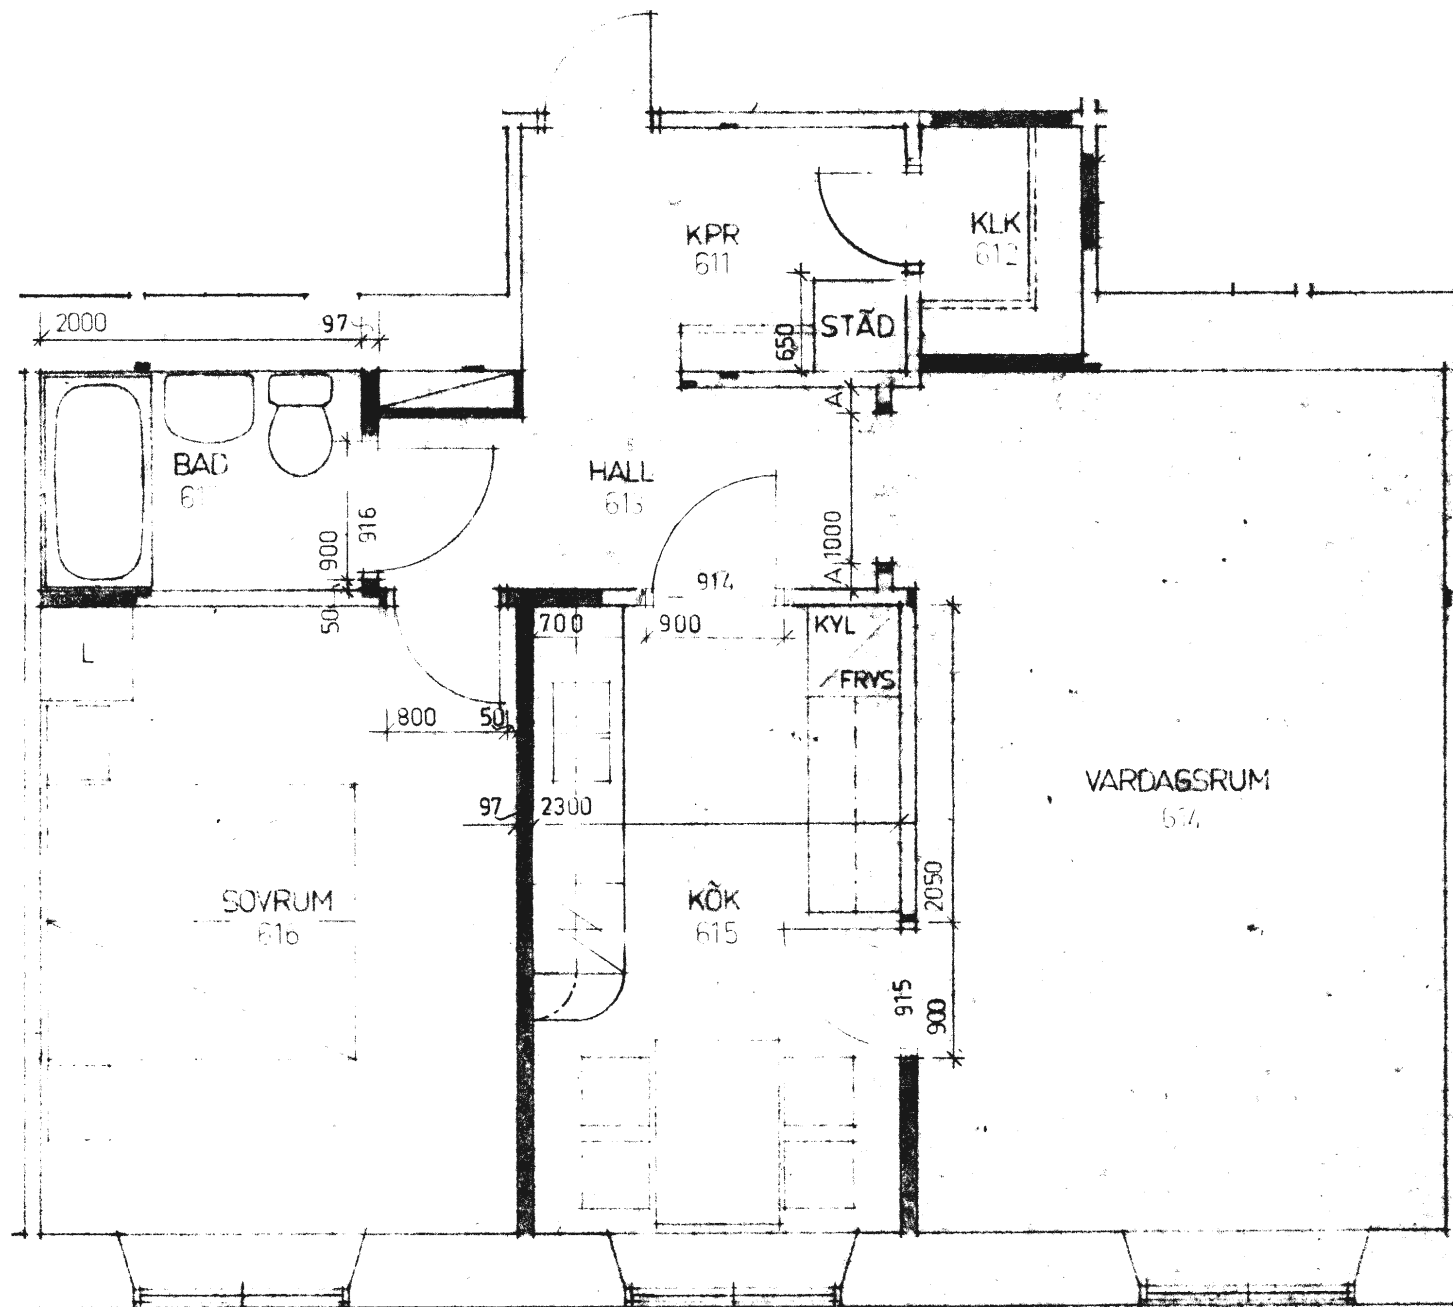

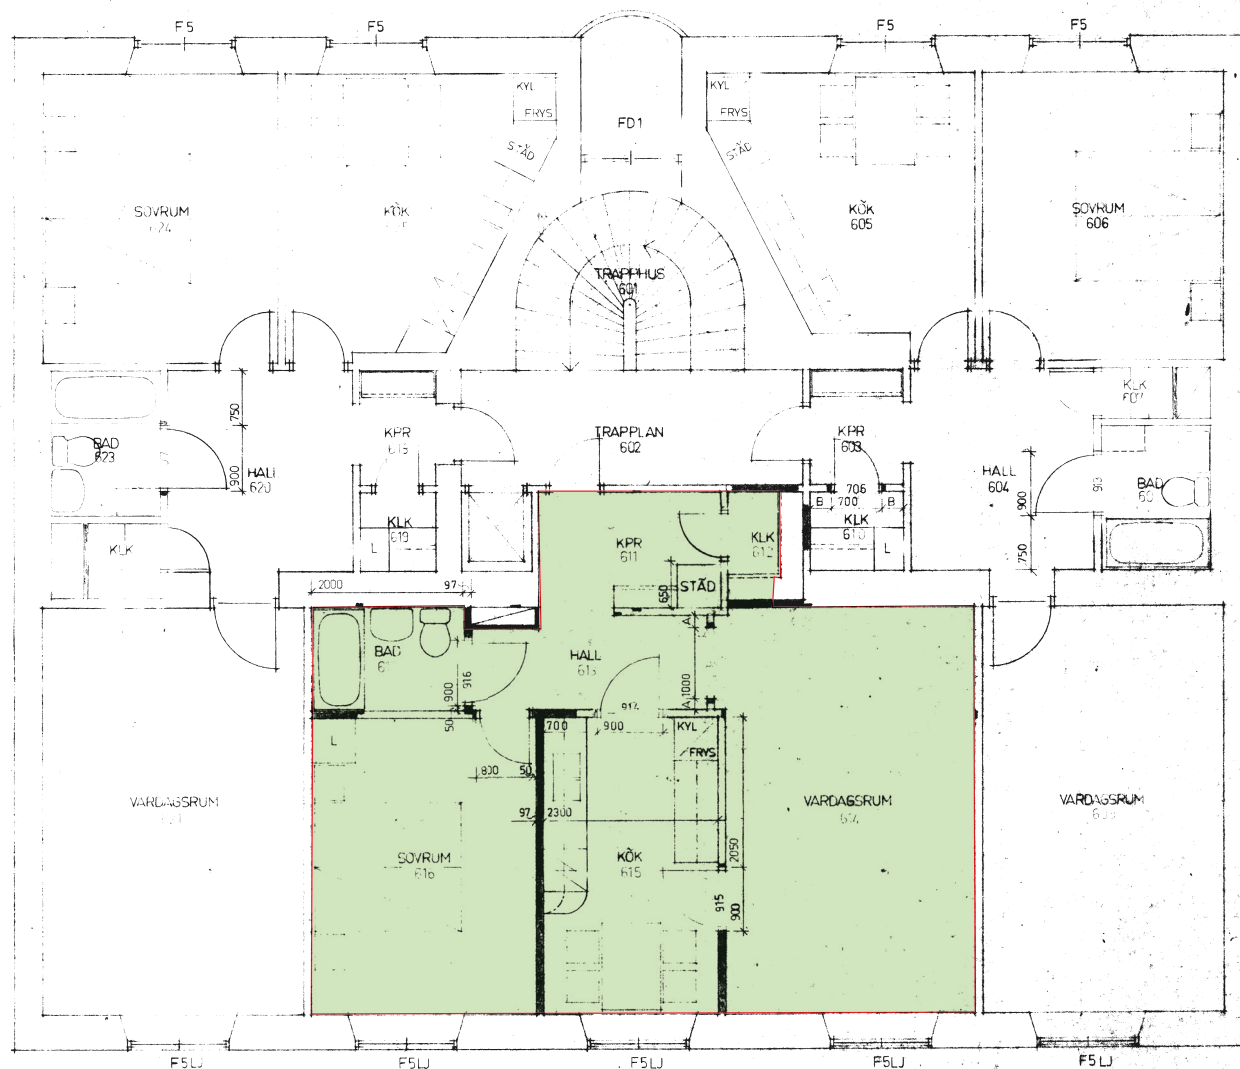

SKALA 1m 0m 4m
1:50

D	98-03-05	607, 610, 612, 615, 619, 622
C	95-11-15	FD1
B	95-10-08	FÖRST. LÖP
A	95-08-05	601, 603, 604, 607, 622, 623

ESKILS
ARKITEKTONTOR AB
Svevägen 10 • 141 83 Stockholm Tel. 08-793 00 00

ARB. _____ DAT. _____

STOCKHOLM 1985 08 15

KV. LÖKET NR.3 STOCKHOLM
PLAN 6 VÄN 2 TR. MOT ST. ERIKSGATAN
VÄN 6 TR. MOT GÅRDEN

OMBYGGNAD SKALA 1:50

Ark. Eskils A 16 - d