


BOFAKTABLAD

Kv. Nacka Grace - Nacka

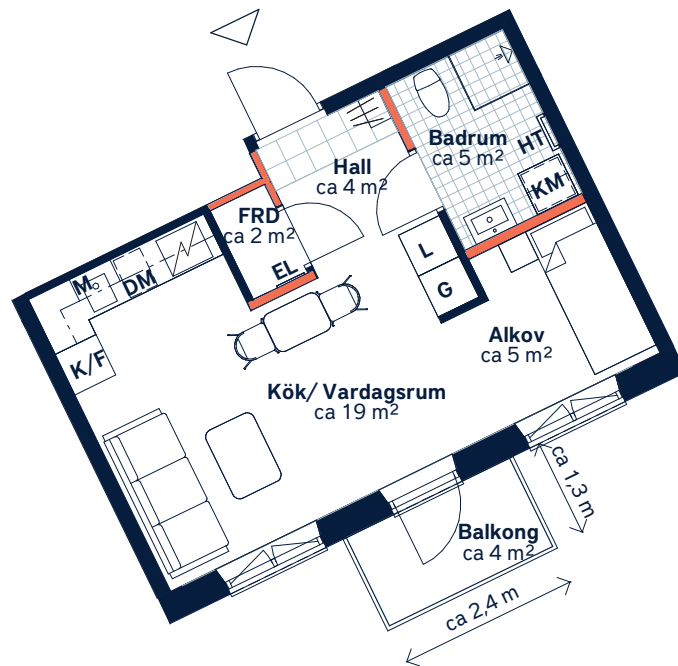

Ej lämplig vägg att borra i på grund av el/rör-installationer och brandskydd.



SKALA 1 : 100 (A4)

LÄGENHETSNUMMER: 1132	BOAREA: (CIRKA) 33m²	ANTAL RUM OCH KÖK: 1,5														
ORIENTERINGSVY Uppifrån	FASADVY Vy från Värmdövägen	FÖRKLARINGAR <table><tr><td> G Garderob</td><td> KM Kombimaskin</td></tr><tr><td> L Linneskåp</td><td> Hatthylla</td></tr><tr><td> Spishäll</td><td> Klinker</td></tr><tr><td> K/F Kyl/frys</td><td> Öppningsbart fönster</td></tr><tr><td> DM Diskmaskin</td><td> EL Elcentral</td></tr><tr><td> M Mikrovågsugn</td><td> FRD Förråd</td></tr><tr><td> HT Handdukstork</td><td></td></tr></table>	G Garderob	KM Kombimaskin	L Linneskåp	Hatthylla	Spishäll	Klinker	K/F Kyl/frys	Öppningsbart fönster	DM Diskmaskin	EL Elcentral	M Mikrovågsugn	FRD Förråd	HT Handdukstork	
G Garderob	KM Kombimaskin															
L Linneskåp	Hatthylla															
Spishäll	Klinker															
K/F Kyl/frys	Öppningsbart fönster															
DM Diskmaskin	EL Elcentral															
M Mikrovågsugn	FRD Förråd															
HT Handdukstork																



Generell golvbeläggning om inget annat anges: Ekparkett, 3-stav. Takhöjd ca 2,5 - 2,7 meter om inget annat anges.
Den angivna lägenhetsstorleken kan skilja sig från summan av rummens enskilda areor då samtliga areor är avrundade, samt då den totala arean inkluderar innerväggar. Upprättad: 2024-01-02 - Wallenstam förbehåller sig rätten till ändringar.