


LGH 3A
40,4 m²

TRILLING
SÖDERARMSVÄGEN, KÄRRTORP

DAMMSKOGEN
STUDENTBOSTÄDER

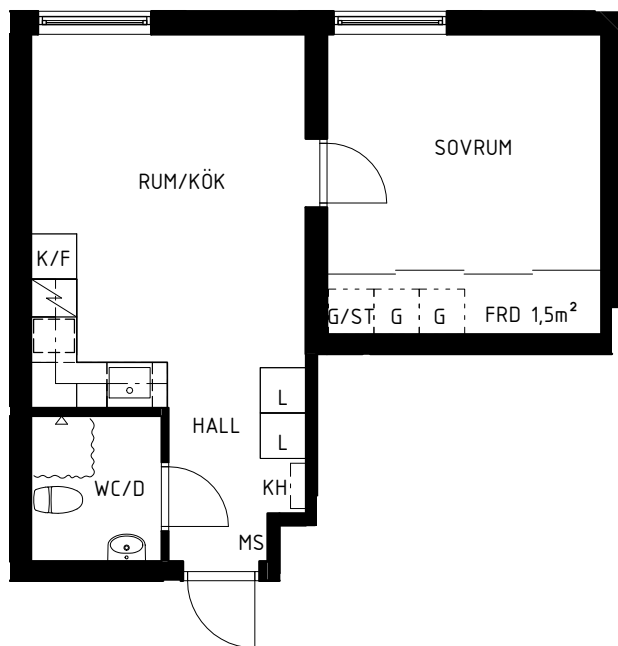

Hus 1
1114
1118
1324
Hus 1: 3

Hus 2
1114
1322
1326
1506
Hus 2: 4

Hus 3
1115
1320
1325
1506
Hus 3: 4
Totalt antal: 11



HUS 1: Söderarmsvägen 26A
HUS 2: Söderarmsvägen 28A
HUS 3: Söderarmsvägen 30A

Skala 1:100

0 1 2 3 4 5m

G GARDEROB
FRD FÖRRÅD
KH KAPPHYLLA
K/F KYL OCH FRY

L LINNESKÅP
MS MEDIASKÅP
ST STÄDSKÅP
✓ SPIS MED UGN

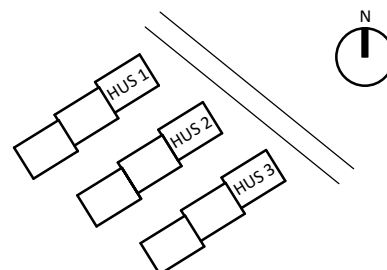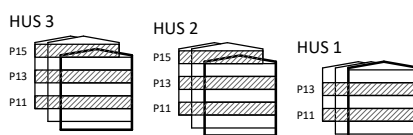

Rumshöjd är ca 2,5 m där inget annat anges.
Bröstningshöjd på fönster är ca 0,6 m där inget annat anges.
Inspektionsluckor redovisas ej på denna handling