



Två rum och kök, 44 m²

Brf Lansen

VÅNING 10 (entréplan)
LÄGENHET K-1002



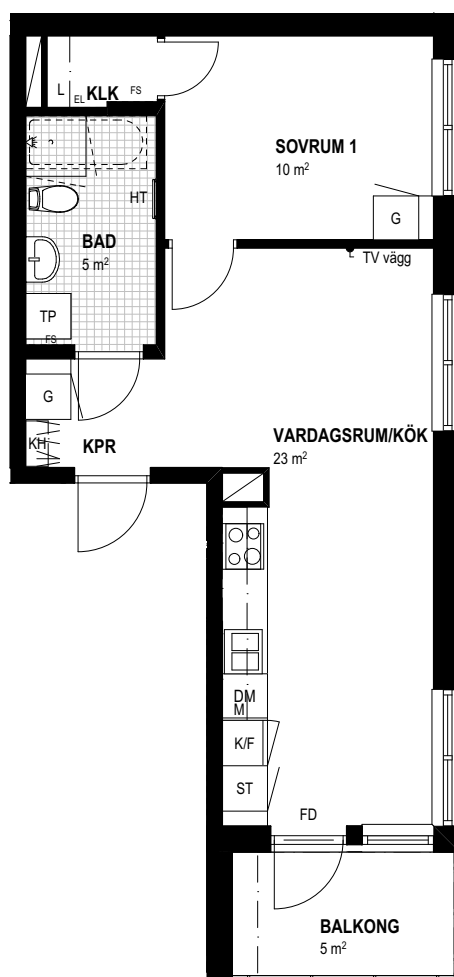


SKALA 1:100

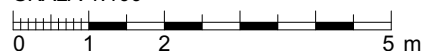

TECKENFÖRKLARINGAR

F	Frys	ST	Städsåp	BH	Bröstningshöjd	FB	Fransk balkong
K	Kyl	TM	Tvättmaskin	RH	Rumshöjd	FD	Fönsterdörr
K/F	Kombinerad kyl och frys	TT	Torktumlare	KLK	Klädkammare	EL	El central
○ ○	Spis	TP	TM+TT placerade på varandra	KPR	Kapprum	HT	Handdukstork som tillval
DM	Diskmaskin	□	Klinkergolv	KH	Kapphylla	FS	Fördelarskåp värme/vatten
G	Garderob	□	Diskbänk	M	Microvägsugn	□	Duschhörn i glas
L	Linneskåp	□	Schakt (storlek kan variera mellan lgh)				
H	Högsåp	□	Handfat med kommod *				
⌋	Dusch	UV	Utrymningsväg				

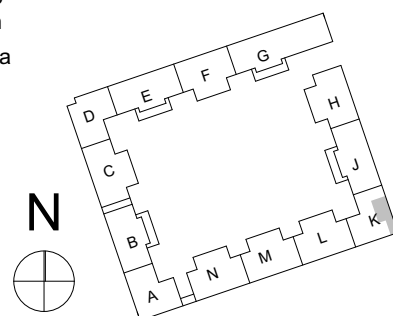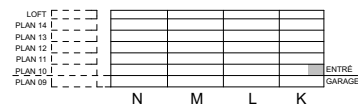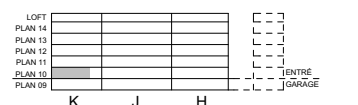

*RH Rumshöjd ca 2500 mm där inget annat anges.

*I Wc/D ingen kommod, endast handfat

*BH Bröstningshöjd på fönster 700 mm där inget annat anges
Lägenhetsstor är avrundade till hela meter

TENGBOM

LÄGENHETSBEKRIVNING DATUM 2017-05-06

Rätt till ändringar förbehålles

PEAB
NORDENS SAMHÄLLSBYGGGARE