


Bagarfruvägen 63

Lägenhetsnummer 46041-00040 Våning 2



3 ROK
ca 84 m²

PLANRITNING

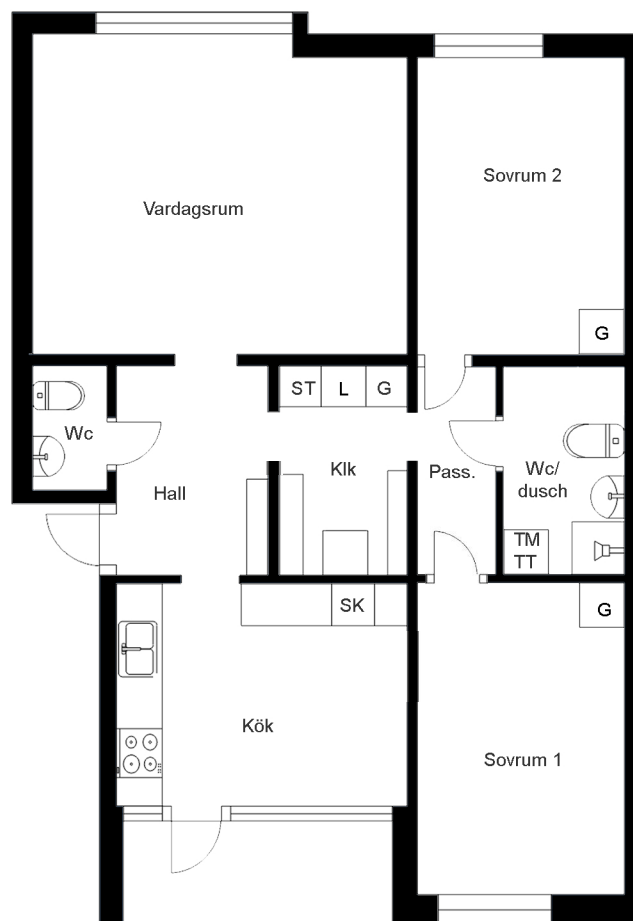

SKALA 1:100 0 5 m

SYMBOLFÖRKLARING

	Spis		Garderob
	Kyl/frys		Skafferi
	Städsåp		Linnesåp

Stena Fastigheter

BOFAKTABLAD

Stena Fastigheter förbehåller sig rätten till ändringar och reserverar sig för ev feltryck.
Avvikelse kan förekomma.