NORRGÅRDSHUSEN

NORRGÅRDSHÖJDEN, ÅKERSBERGA

Visualisering. Avvikelser kan förekomma.

BOFAKTA

LÄGENHET NR: 0340
ANTAL RUM: 2 RoK
STORLEK: ca 51 m²

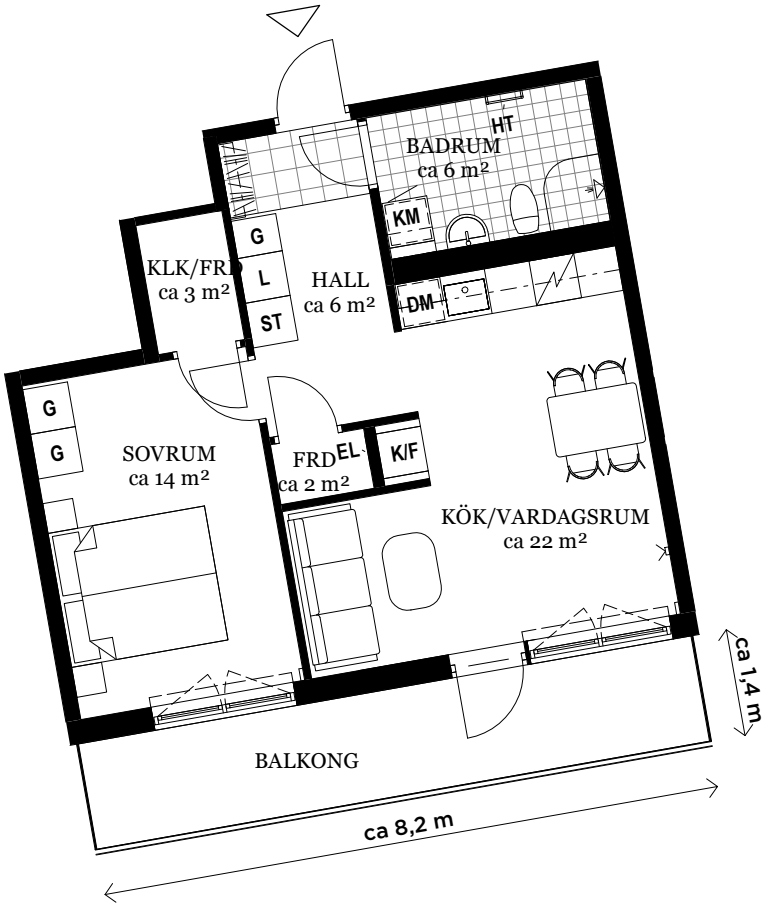

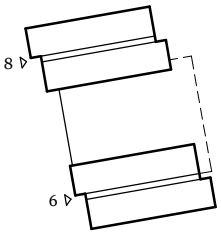

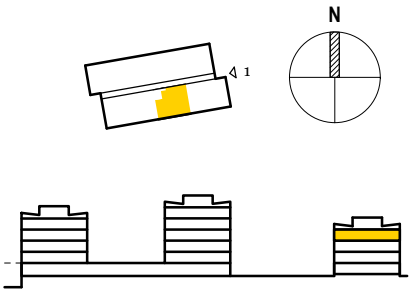

ORIENTERINGSFIGUR

FÖRKLARINGAR

G	GARDEROB		HATTHYLLA
L	LINNESKÅP		KLINKER
ST	STÄDSKÅP		ÖPPNINGSBART FÖNSTER
K/F	KYL/FRYS		MULTIMEDIAUTTAG
DM	DISKMASKIN	EL	ELCENTRAL
KM	KOMBIMASKIN	FRD	FÖRRÅD
HT	HANDDUKSTORK	KLK	KLÄDKAMMARE

Generell golvbeläggning om inget annat anges: ekparkett, trestav.
Generell takhöjd ca 2,6 meter.
Vikbara glasväggar i dusch.
Förberett för mikrovågsugn i kök.

Den angivna lägenhetsstorleken kan skilja sig från summan av rummens enskilda areor då samtliga areor är avrundade, samt då den totala arean inkluderar innerväggar.

2019-06-19 - Wallenstam förbehåller sig rätten till ändringar.

0 5

SKALA: 1 : 100 (A4)

CIVILISATION

Wallenstam