



Fisksätra Torg 16

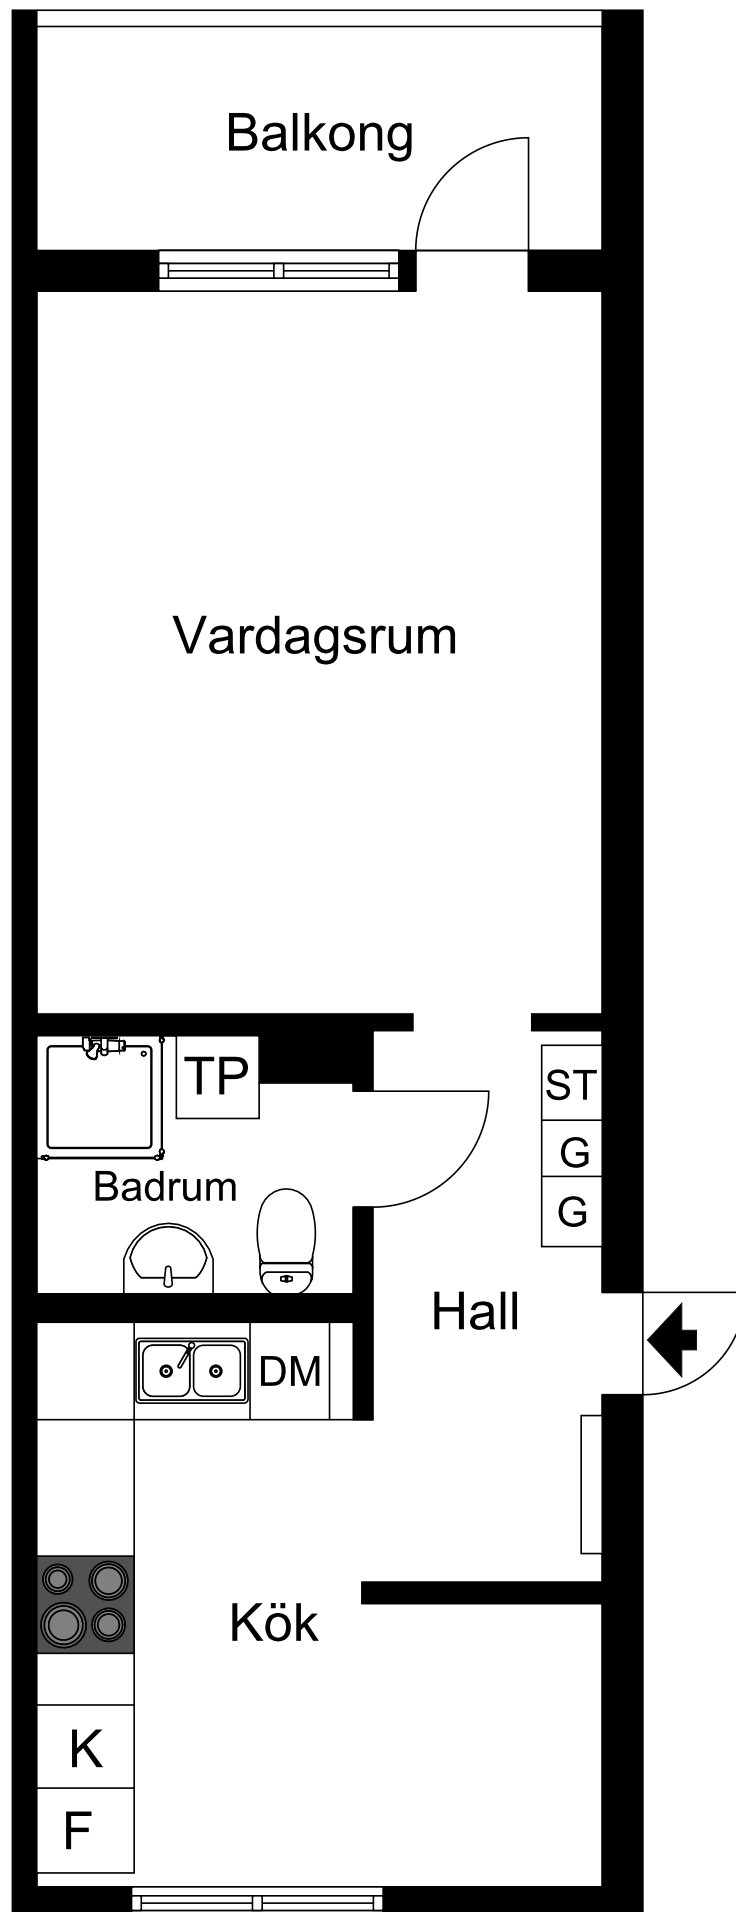

Viss avvikelse kan förekomma. Skala och mått kan avvika från verkligheten.



Stena Fastigheter

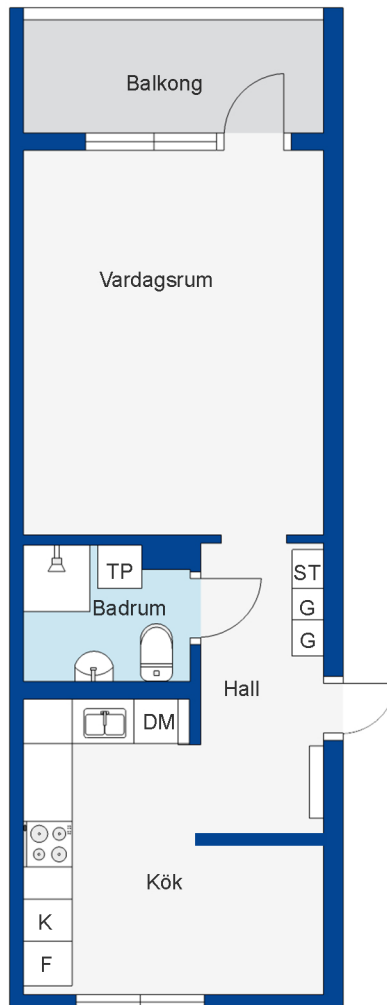

Fisksätra

1 rum och kök, 45 kvm



BEGREPP

KLK = klädkammare
FRD = förråd
TT = torktumlare
TM = tvättmaskin
DM = diskmaskin

ST = städsåp
K = kyl
F = frys
SK = skafferi
G = garderob

VÅNING

R = radhus
Bv = bottenvåning
1-9 = våningsplan

Notera att badkar/dusch kan avvika från lägenhetens faktiska utrustning. Även andra tryckfel och avvikelser kan förekomma.