



Två rum och kök, 48 m²

VÅNING 11, 12, 13, 14 (våning 1, 2, 3 och 4)

LÄGENHET H-1102, H-1202, H-1302, H-1402
J-1102, J-1202, J-1302
L-1102, L-1202, L-1302
M-1102, M-1202, M-1302, M-1402
N-1102, N-1202, N-1302


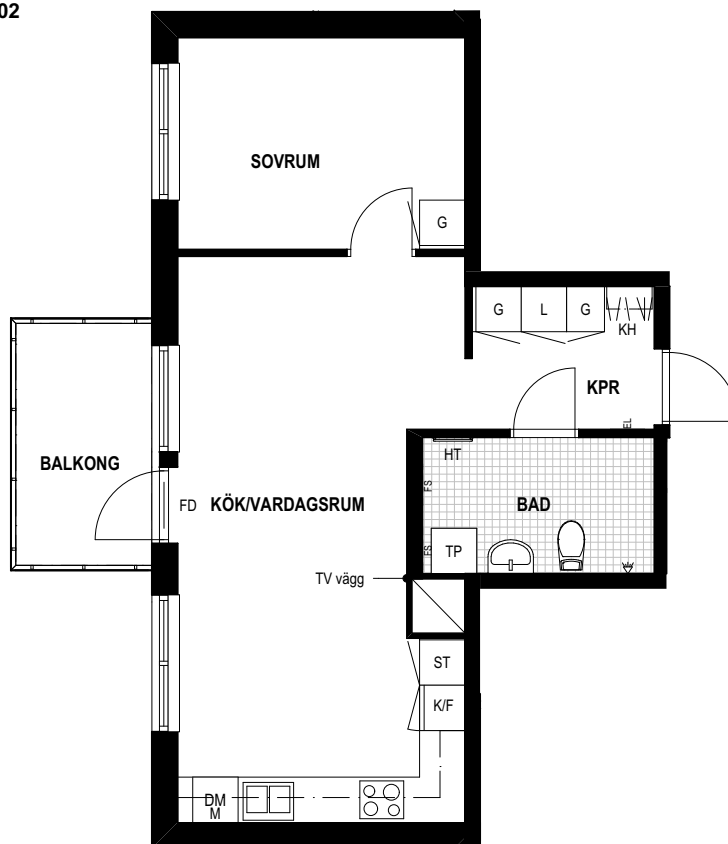


SKALA 1:100

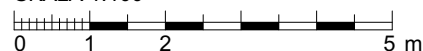

TECKENFÖRKLARINGAR

F	Frys	ST	Städsåp	BH	Bröstningshöjd	FD	Fönsterdörr
K	Kyl	TM	Tvättmaskin	RH	Rumshöjd	EL	El central
K/F	Kombinerad kyl och frys	TT	Torktumlare	KLK	Klädkammare	HT	Handdukstork
○ ○	Spis	TP	TM+TT placerade på varandra	KPR	Kapprum	FS	Fördelarskåp värme/vatten
DM	Diskmaskin		Klinkergolv	KH	Kapphylla		
G	Garderob		Diskbänk	M	Plats för microvågsugn		
L	Linneskåp		Handfat		Schakt (storlek kan variera mellan lgh)		
H	Högsåp		Dusch		Ovanliggande balkong		

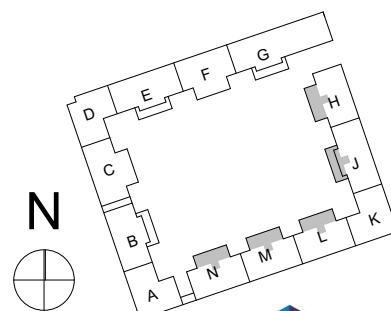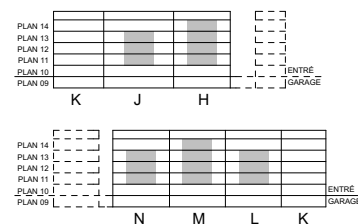

*RH Rumshöjd ca 2500 mm där inget annat anges.
*BH Bröstningshöjd på fönster 700 mm där inget annat anges
Lägenhetsytor är avrundade till hela meter