



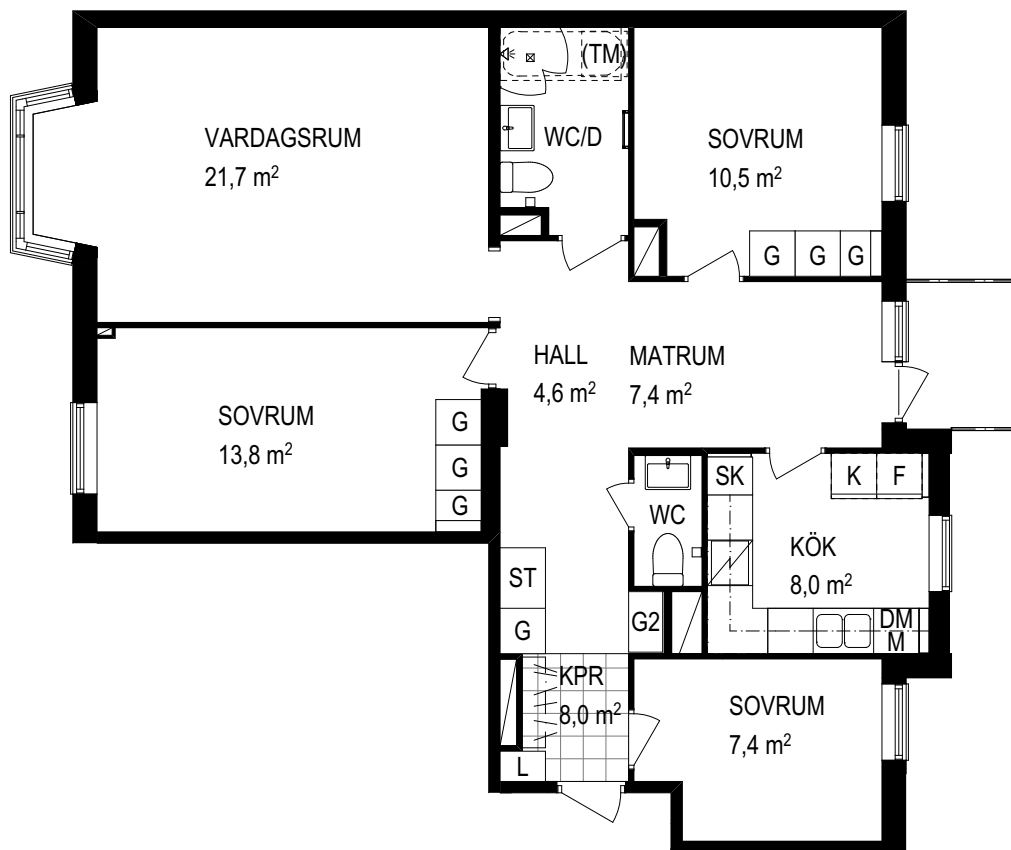

LGH 2031-0111
4 ROK + MATRUM 90 m²
VÅNING 1 TR

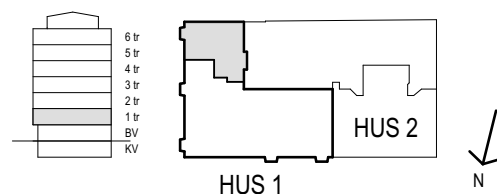

SKALA 1:100

FÖRKLARING:

G	GARDEROB	K	KYLSKÅP
ST	STÅDSKÅP	F	FRYSSKÅP
SK	SKAFFERI	DM	DISKMASKIN
L	LINNESKÅP	SP	SPISHÄLLUGN
(TM)	PLATS FÖR TVÄTTMASKIN	M	MIKROVÅGSUGN

KPR	KAPPRUM
KAPPHYLLA	
PLATS FÖR BADKAR	
DUSCH MED GLASDÖRRAR	