


BOFAKTABLAD

Packrummet 14, Kv 1 - Årstaberg

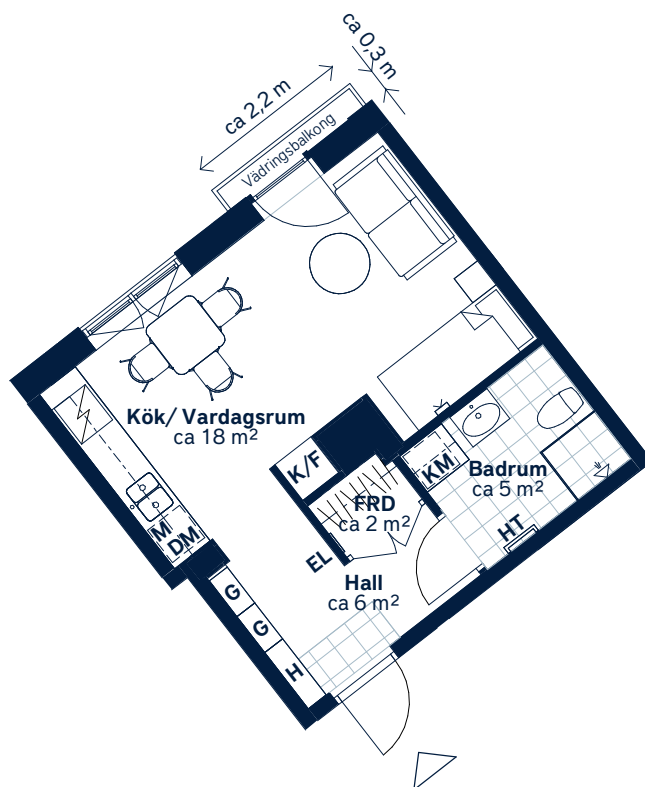

SKALA 1 : 100 (A4)

LÄGENHETSNUMMER: 0111	BOAREA: (CIRKA) 30m²	ANTAL RUM OCH KÖK: 1																												
ORIENTERINGSVY Uppifrån	FASADVY Vy från Zachrisbergsgatan	FÖRKLARINGAR <table><tr><td>G</td><td>Garderob</td><td></td><td>Hatthylla</td></tr><tr><td></td><td>Spishäll</td><td></td><td>Klinker</td></tr><tr><td>K/F</td><td>Kyl/frys</td><td></td><td>Öppningsbart fönster</td></tr><tr><td>DM</td><td>Diskmaskin</td><td></td><td>Multimediauttag</td></tr><tr><td>M</td><td>Mikrovågsugn</td><td>EL</td><td>Elcentral</td></tr><tr><td>KM</td><td>Kombimaskin</td><td>FRD</td><td>Förråd</td></tr><tr><td>HT</td><td>Handdukstork</td><td>H</td><td>Hallmöbel inkl. hatthylla</td></tr></table>	G	Garderob		Hatthylla		Spishäll		Klinker	K/F	Kyl/frys		Öppningsbart fönster	DM	Diskmaskin		Multimediauttag	M	Mikrovågsugn	EL	Elcentral	KM	Kombimaskin	FRD	Förråd	HT	Handdukstork	H	Hallmöbel inkl. hatthylla
G	Garderob		Hatthylla																											
	Spishäll		Klinker																											
K/F	Kyl/frys		Öppningsbart fönster																											
DM	Diskmaskin		Multimediauttag																											
M	Mikrovågsugn	EL	Elcentral																											
KM	Kombimaskin	FRD	Förråd																											
HT	Handdukstork	H	Hallmöbel inkl. hatthylla																											

Generell golvbeläggning om inget annat anges: Askparkett.

Takhöjd ca 2,5 meter. Lägre takhöjd i hall och badrum. Väggskap ovan KM.

Den angivna lägenhetsstorleken kan skilja sig från summan av rummens enskilda areor då samtliga areor är avrundade, samt då den totala arean inkluderar innerväggar. Upprättad: 2025-10-07 - Wallenstam förbehåller sig rätten till ändringar.

