


BOFAKTABLAD

Packrummet 14, Kv 1 - Årstaberg

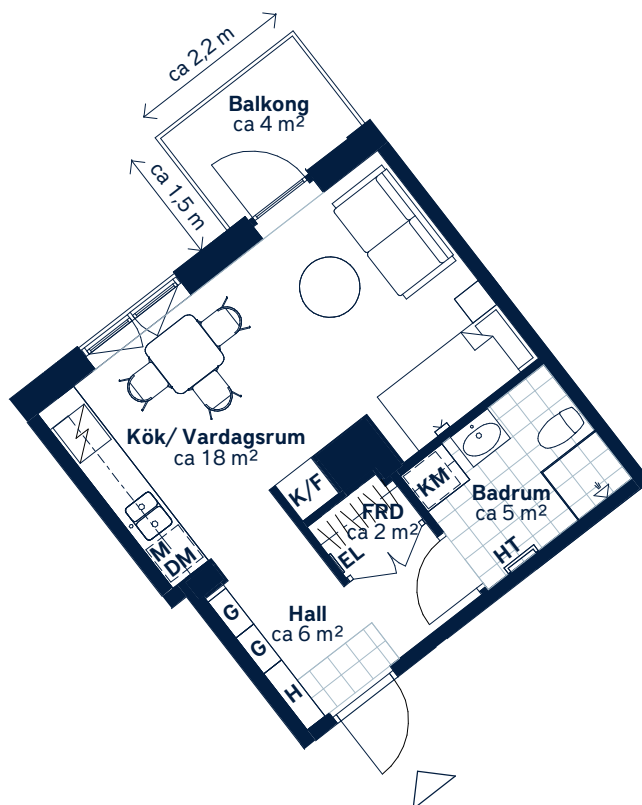

SKALA 1 : 100 (A4)

LÄGENHETSNUMMER:

0141

BOAREA: (CIRKA)


30m²

ANTAL RUM OCH KÖK:

1


ORIENTERINGSVY

Uppifrån

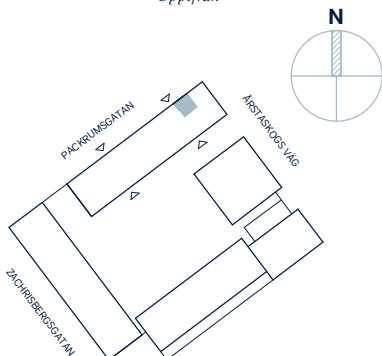

FASADVY

Vy från Zachrisbergsgatan

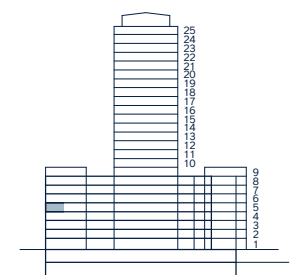

FÖRKLARINGAR

G	Garderob		Hatthylla
	Spishäll		Klinker
K/F	Kyl/frys		Öppningsbart fönster
DM	Diskmaskin		Multimediauttag
M	Mikrovågsugn	EL	Elcentral
KM	Kombimaskin	FRD	Förråd
HT	Handdukstork	H	Hallmöbel inkl. hatthylla

Generell golvbeläggning om inget annat anges: Askparkett.

Takhöjd ca 2,5 meter. Lägre takhöjd i hall och badrum. Väggsåp ovan KM.

Den angivna lägenhetsstorleken kan skilja sig från summan av rummens enskilda areor då samtliga areor är avrundade, samt då den totala arean inkluderar innerväggar. Upprättad: 2025-10-07 - Wallenstam förbehåller sig rätten till ändringar.

