


BOFAKTABLAD

Packrummet 14, Kv 1 - Årstaberg

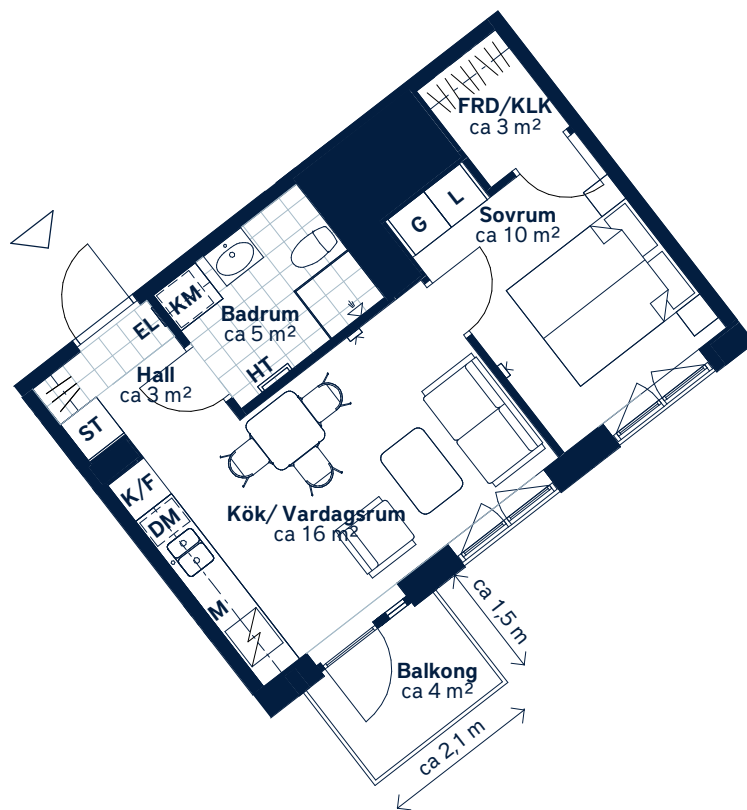

SKALA 1 : 100 (A4)

LÄGENHETSNUMMER: 0163	BOAREA: (CIRKA) 36m²	ANTAL RUM OCH KÖK: 2																																				
ORIENTERINGSVY Uppifrån	FASADVY Vy från Zachrisbergsgatan	FÖRKLARINGAR <table><tr><td>G</td><td>Garderob</td><td></td><td>Hatthylla</td></tr><tr><td>L</td><td>Linneskåp</td><td></td><td>Klinker</td></tr><tr><td>ST</td><td>Städsåp</td><td></td><td>Öppningsbart fönster</td></tr><tr><td></td><td>Spishäll</td><td></td><td>Multimediauttag</td></tr><tr><td>K/F</td><td>Kyl/frys</td><td>EL</td><td>Elcentral</td></tr><tr><td>DM</td><td>Diskmaskin</td><td>FRD</td><td>Förråd</td></tr><tr><td>M</td><td>Mikrovågsugn</td><td>KLK</td><td>Klädskammare</td></tr><tr><td>KM</td><td>Kombimaskin</td><td></td><td></td></tr><tr><td>HT</td><td>Handdukstork</td><td></td><td></td></tr></table>	G	Garderob		Hatthylla	L	Linneskåp		Klinker	ST	Städsåp		Öppningsbart fönster		Spishäll		Multimediauttag	K/F	Kyl/frys	EL	Elcentral	DM	Diskmaskin	FRD	Förråd	M	Mikrovågsugn	KLK	Klädskammare	KM	Kombimaskin			HT	Handdukstork		
G	Garderob		Hatthylla																																			
L	Linneskåp		Klinker																																			
ST	Städsåp		Öppningsbart fönster																																			
	Spishäll		Multimediauttag																																			
K/F	Kyl/frys	EL	Elcentral																																			
DM	Diskmaskin	FRD	Förråd																																			
M	Mikrovågsugn	KLK	Klädskammare																																			
KM	Kombimaskin																																					
HT	Handdukstork																																					

Generell golvbeläggning om inget annat anges: Askparkett.

Takhöjd ca 2,5 meter. Lägre takhöjd i hall och badrum. Väggsåp ovan KM.

Den angivna lägenhetsstorleken kan skilja sig från summan av rummens enskilda areor då samtliga areor är avrundade, samt då den totala arean inkluderar innerväggar. Upprättad: 2025-10-07 - Wallenstam förbehåller sig rätten till ändringar.

