


CAPELLA 2, TULLINGE

2 RoK
34,5 m²

Solskensvägen 21

Takhöjd 2,5 m

LGH 14014
14018

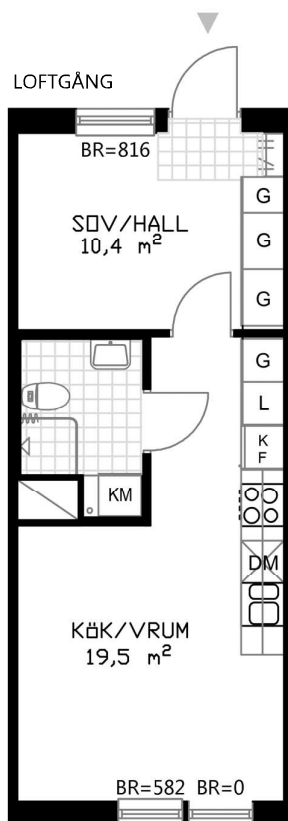

SKALA 1:100 (A4)



METER

OBS! Vid utskrift av PDF kan skalan förvanskas

Förklaringar

G	GÄRDEROB	DM	FÖRBERETT FÖR DISKMASKIN SAMT PLATS FÖR MICRO I ÖVERSKÅP
L	LINNESKÅP	KM	KOMBIVÄTTMASKIN
ST	STÄDSKÅP	HTH	HATTHYLLA
KF	KYL/FRYS	KL	KLINKER
HÄLL & UGN		DUSCHSTÄNG	
BR	BRÖSTNINGSHÖJD		

KULÖR PÅ VÄGGAR: NCS S 0500-N GL7

GOLV: TARKETT PURE EK NATURE

KLINKER BADRUM: IRIS ANTRACITE 10x10

KLINKER HALL: GREY HALVMATT 197x197

MATERIAL PÅ BÄNKSIVA I BADRUM: LAMINATSKIVA I FÄRG GLITTER BIANCO 603

MATERIAL PÅ BÄNKSIVA I KÖK: LAMINATSKIVA I FÄRG GRÅ MARMOR 612


KÖK OCH GÄRDEROBER FRÅN HTH

KOMBINERAD KYL/FRYS, BOSCH ART. NR. KGV36UW20

GLASKERAMIKHÄLL, BOSCH ART. NR. PKE645D17

INBYGGNADSUGN MED VARMLUFTSFUNKTION, BOSCH ART. NR. HBN301W25

SÄKERHETSDÖRR DALOC Y33, SKYDDSKLASS MK3

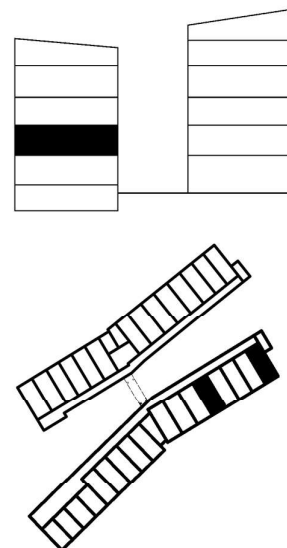

BOFAKTABLAD

2018-04-24

HEBA Fastighets AB förbehåller sig rätten till ändringar och reserverar sig för eventuella tryckfel. Avvikelser kan förekomma.