


Alphyddevägen 16

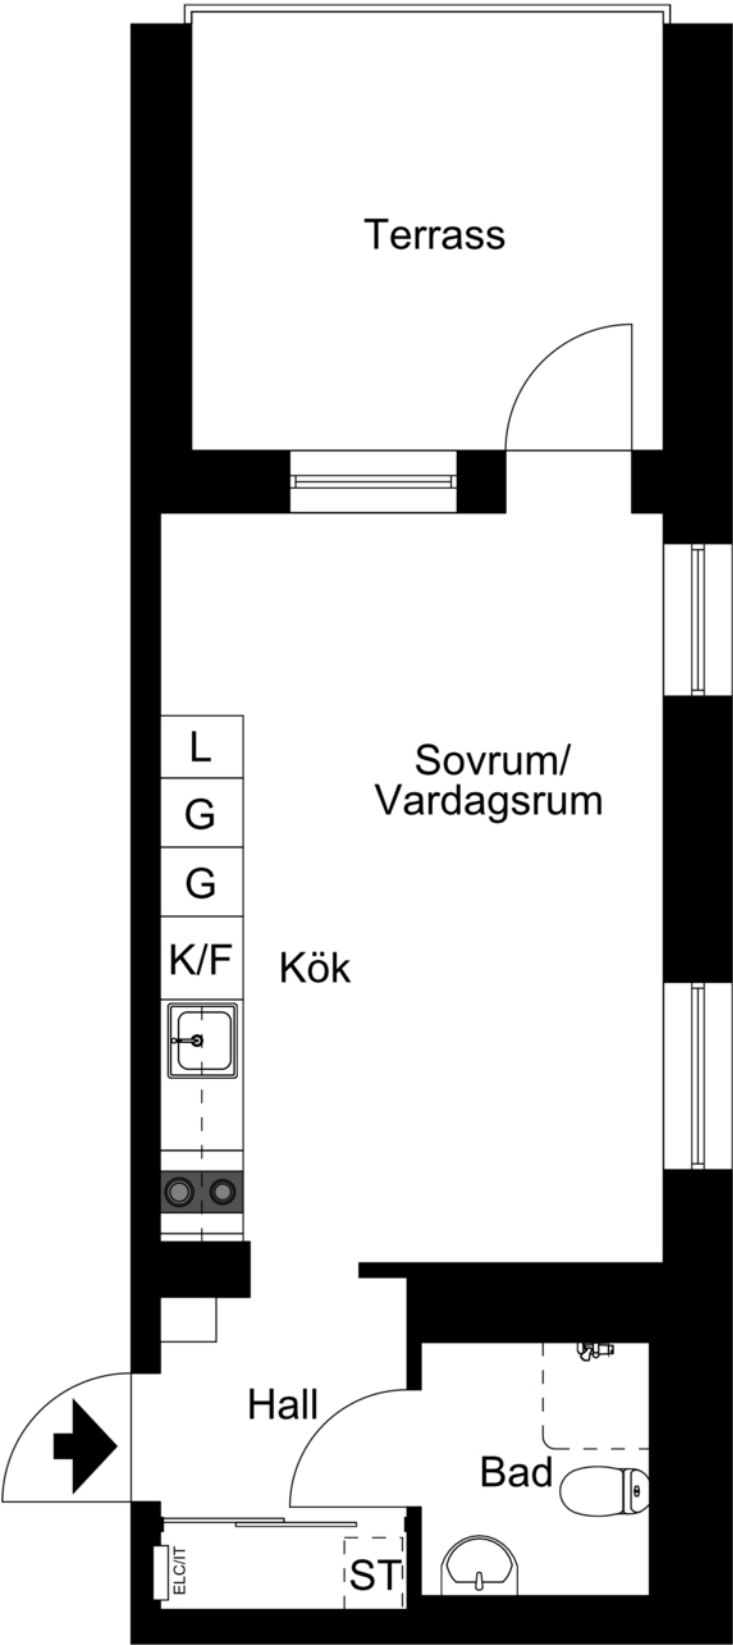

Viss avvikelse kan förekomma. Skala och mått kan avvika från verkligheten.

1

rum & kök, 28 kvm

Alphyddevägen 16

SYMBOLFÖRKLARING

G	GARDEROB
ST	STÄDSKÅP
L	LINNEBACKAR
K/F	KYL OCH FRYS
K	KYL
F	FRYS
	INDUKTIONSHÅLL OCH UGN
	INDUKTIONSHÅLL OCH UGN
	FÖRBERETT FÖR DISKMASKIN
KH	KAPPHYLLA
KLK	KLÄDKAMMARE
FRD	FÖRRÅD
	SCHAKT
	BETONGVÄGG
	GIPSVÄGG
VTV	VÄGGFÖRSTÄRKNING FÖR VÄGG-TV
ELC/IT	EL-ITCENTRAL
BH X	BRÖSTNINGSHÖJD

RUMSHÖJD CA 2,5 M

OBS!
Kvadratmeter i rummen
utgör inte hela bostadsytan.

Rätten till ändringar förbehålles.



ALPHYDDAN
LGH NR:

1407

