



Kv. Embryot

3 rum och kök, 55 kvm


LGH-NR 3:1608

PLAN 16

Alfred Nobels allé 27

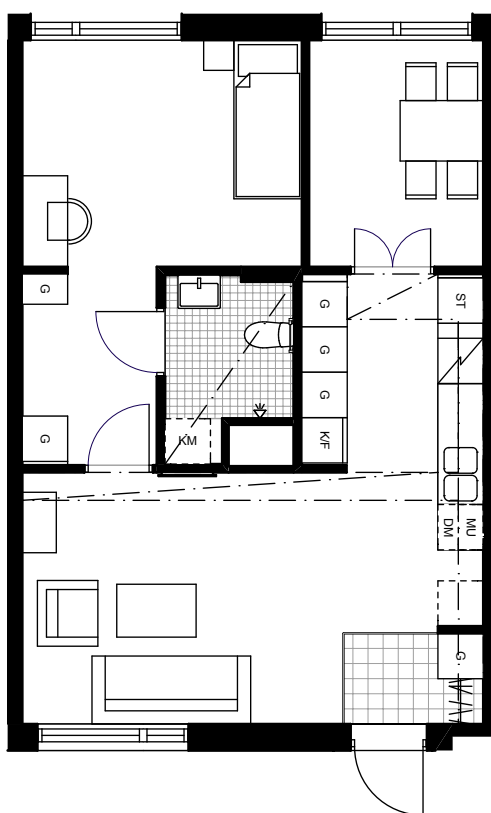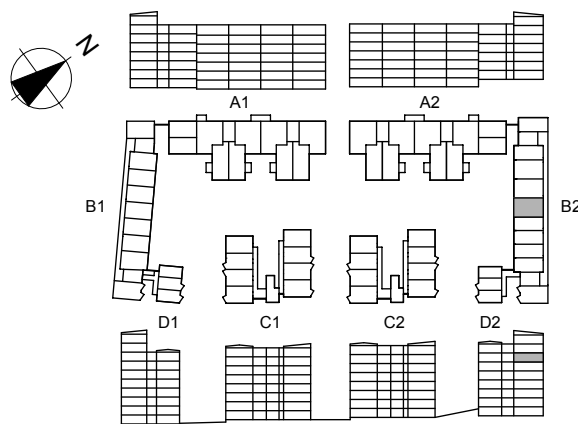

SKALA 1:100

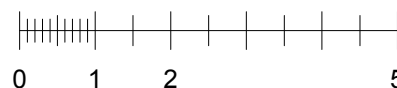

Garderob	Kyl & frys	Tvättmaskin
Linneskåp	Kylskåp	Torktumlare
Städskåp	Frysskåp	Kombinerad tvättmaskin & torktumlare
Hatthylla/ Klädstång	Spis med fläkt	Undertak/nedbyggd kanal i takvinkel
Förberett för diskmaskin	Förberett för mikrovågsugn	

Golvmaterial enl. plan
Klinker i hall 20x20 cm
Klinker i badrum 10x10 cm

Bänk och skåp över
tvättutrustning i badrum



ByggVesta

Med reservation för
eventuella ändringar
och ytangivelser.