


# 3 Rok, ca 77 kvm

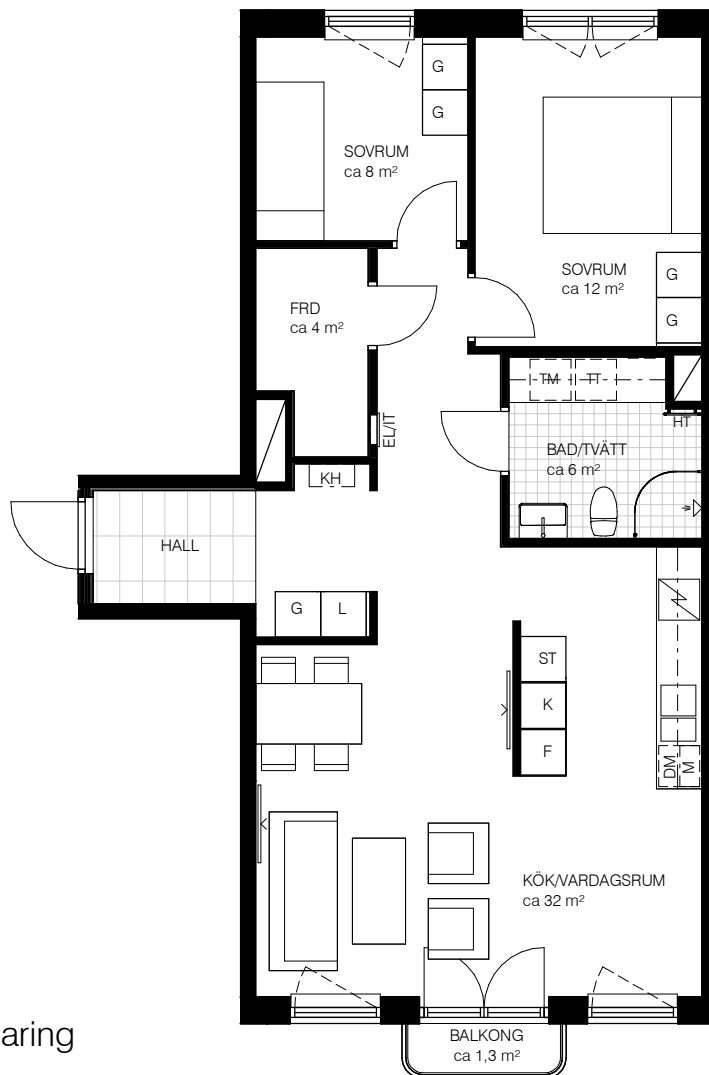

## Teckenförklaring

- Multimedia
- Spishäll
- Duschvägg
- Överskåp i kök/  
överskåp i bad
- Klädstång
- Garderob
- Linneskåp
- Städsåp
- Kapphylla
- Kylskåp

- Frysskåp
- Kyl/Frysskåp
- Diskmaskin
- Micro
- Tvättmaskin
- Torktumlare
- Kombimaskin tvätt/tork
- Handdukstork
- Elcentral
- Hylla med klädstång

Varje yta är angivet i cirka.

## Kv Parstugan

Lgh 2-1104 Våning 1

Lgh 2-1204 Våning 2

SKALA 1:100

