


3 RoK
60 m²
BALKONG 6 m²

LGH-NR

01.1105, 01.1305
02.1205
03.1205, 03.1405
04.1105, 04.1305

O2
Orminge


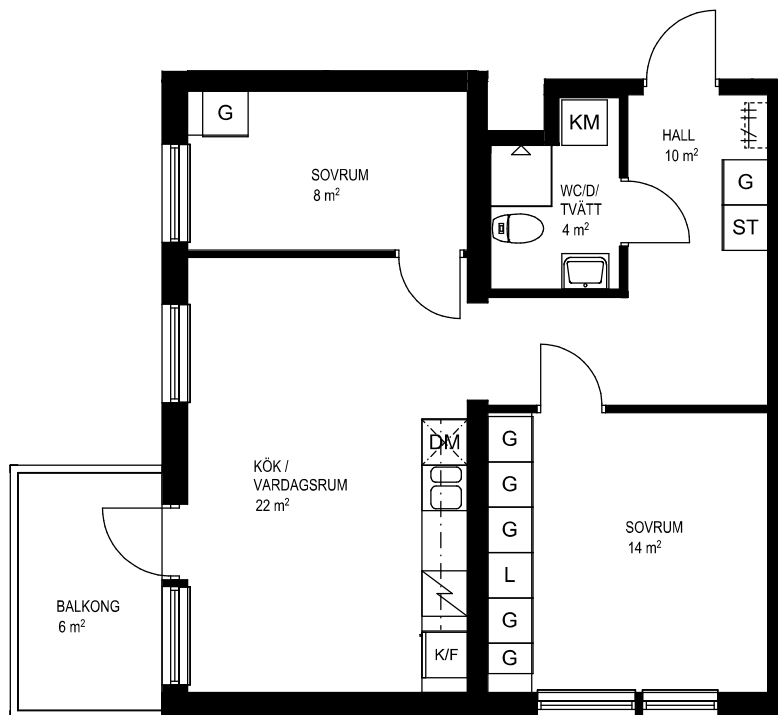


Skala 1:100



2021-12-14

K/F	KYL/FRYS	ST	STÄDSKÅP
L	LINNESKÅP	HS	HÖGSKÅP
INDUKTIONSHÄLL / UGN		KM	KOMBIMASKIN
DM	DISKMASKIN	SCHAKT	
G	GARDEROB	FÖRVARINGSSYSTEM	HATTHYLLA
TM	TVÄTTMASKIN	KLK	KLÄDKAMMARE
TT	TORKTUMLARE		

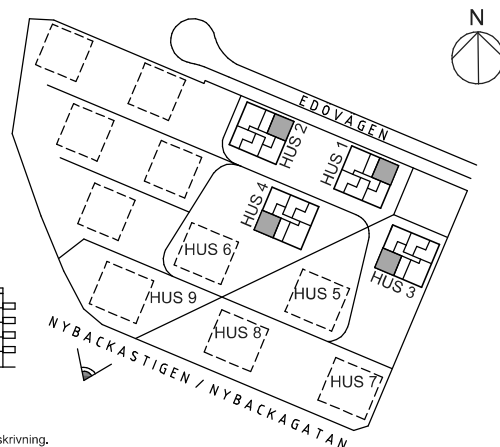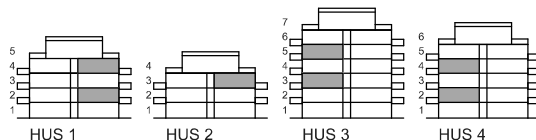

Rätt till ändringar förbehålles. Ytangivelser är preliminära. Bofakta gäller före materialbeskrivning.