


2 RoK
42 m²
BALKONG 6 m²

LGH-NR
01.1201
04.1201, 04.1401

O²
Orminge


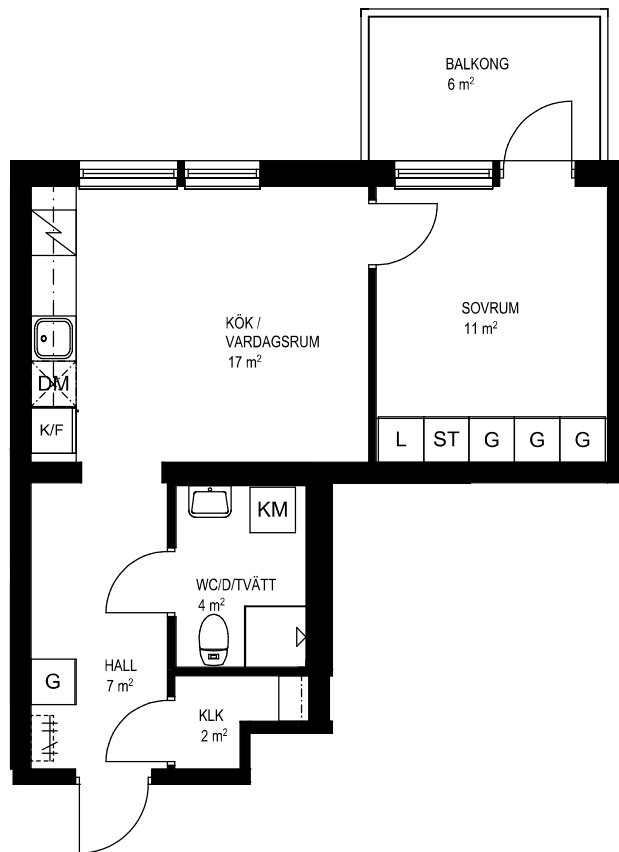


Skala 1:100



2021-12-14

K/F	KYL/FRYS	ST	STÄDSKÅP
L	LINNESKÅP	HS	HÖGSKÅP
U	INDUKTIONSHÄLL / UGN	KM	KOMBIMASKIN
DM	DISKMASKIN	S	SCHAKT
G	GARDEROB	F	FÖRVARINGSSYSTEM HATTHYLLA
TM	TVÄTTMASKIN	KLK	KLÄDKAMMARE
TT	TORKTUMLARE		

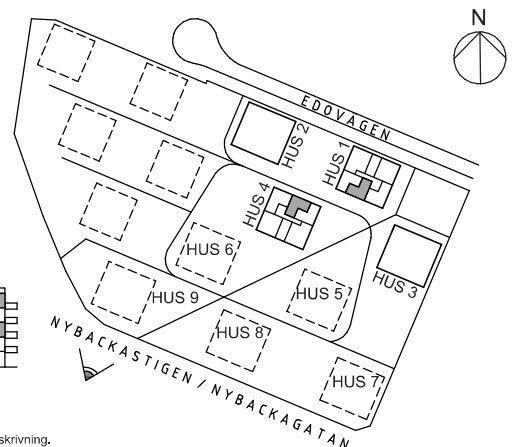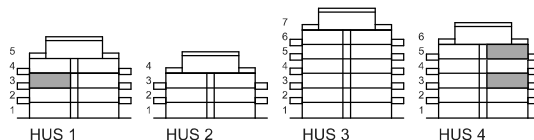

Rätt till ändringar förbehålles. Ytangivelser är preliminära. Bofakta gäller före materialbeskrivning.