


2,5 ROK*
70 m²

Viggby Ängar
LGH 03.1101

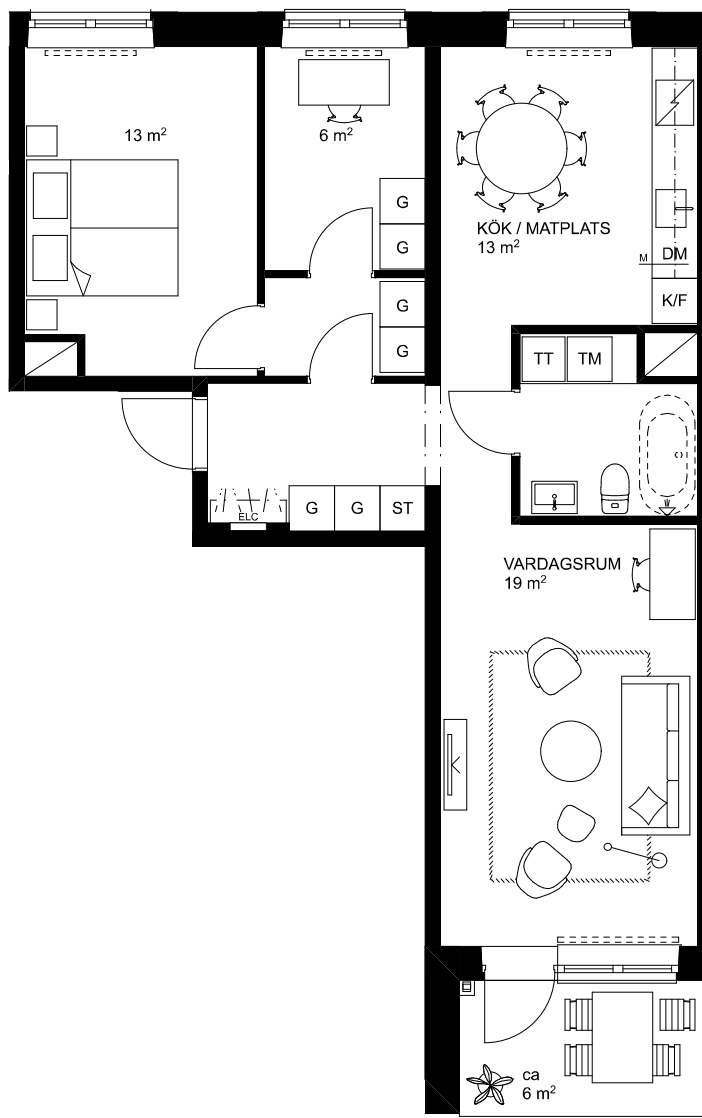


Aros Bostad



Skala 1:100

0 1 2 3 4 5m

BH	BRÖSTNINGSHÖJD	G	GARDEROB
ELC	ELCENTRAL	ST	STÄDSKÅP
KLK	KLÄDKAMMARE	K/F	KYL OCH FRY
W / I / W / I	FÖRVARINGSSYSTEM/ HATTHYLLA	HS	HÖGSKÅP
I	VÄGGSKÅP	IND	INDUKTIONSHÄLL MED UGN
R	RADIATOR	DM	DISKMASKIN
T	TILLVAL	M	MIKROVÅGSUGN
S	LOKAL SÄNKNING FÖR BALK	KM	KOMBINERAD TVÄTT OCH TORK
T	LOKAL SÄNKNING I TAK	TM	TVÄTTMASKIN
S	SCHAKT	TT	TORKTUMLARE

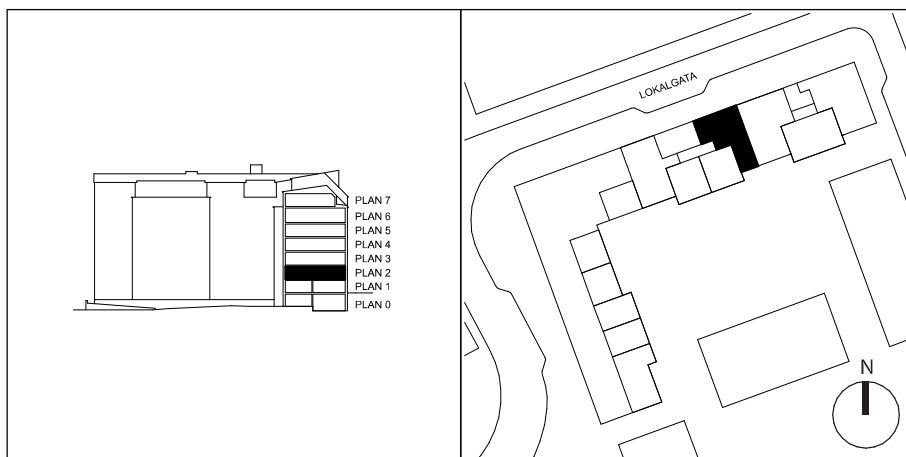

*Står som 2 ROK i kostnadskalkyl
Rumshöjd är ca 2,5 m där inget annat anges.
Lokala sänkningar kan förekomma i våtrum/hall och passage.
Bröstningshöjd på fönster är ca 0,55 m där inget annat anges.

Rätt till ändringar förbehålles. Ytangivelser är preliminära.
Bofakta gäller före materialbeskrivning.

2021-05-07