


# 1 ROK

46 m<sup>2</sup>

## plan 10

# Viggby Ängar etapp 3



# LGH 5-1001

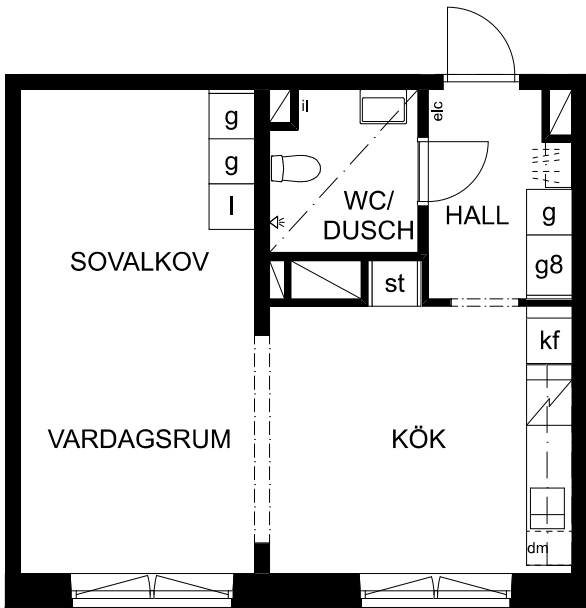

Skala 1:100



|                                                                                    |                                                                                      |                                                                                     |                                                                                        |
|------------------------------------------------------------------------------------|--------------------------------------------------------------------------------------|-------------------------------------------------------------------------------------|----------------------------------------------------------------------------------------|
| BH                                                                                 | BRÖSTNINGSHÖJD                                                                       | I                                                                                   | LINNESKÅP 60 CM<br><small>(övilga bredder redovisas med siffror likt garderob)</small> |
| elc                                                                                | ELCENTRAL                                                                            | st                                                                                  | STÅDSKÅP 60 CM<br><small>(övilga bredder redovisas med siffror likt garderob)</small>  |
| il                                                                                 | INSPEKTIONSLUCKA                                                                     |  | SCHAKT                                                                                 |
| RH                                                                                 | RUMSHÖJD                                                                             | tm                                                                                  | TVÄTTMASKIN                                                                            |
|  | GARDEROB 60 CM                                                                       | tt                                                                                  | TORKTUMLARE                                                                            |
|  | GARDEROB 40/80 CM                                                                    | tp                                                                                  | TVÄTTPELARE                                                                            |
|  | KAPPHYLLA                                                                            | km                                                                                  | KOMBIMASKIN                                                                            |
|  | HÖGSKÅP 60 CM<br><small>(övilga bredder redovisas med siffror likt garderob)</small> | k                                                                                   | KYLSKÅP                                                                                |
|  | SKJUTDÖRRSGARDEROB                                                                   | f                                                                                   | FRYS                                                                                   |
|                                                                                    |                                                                                      | kf                                                                                  | KYL/FRYS                                                                               |

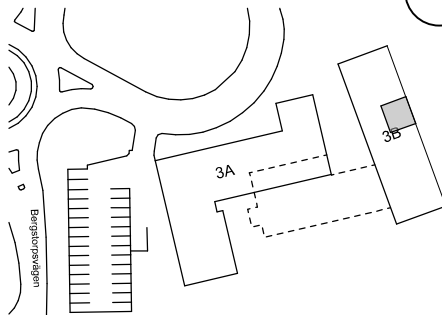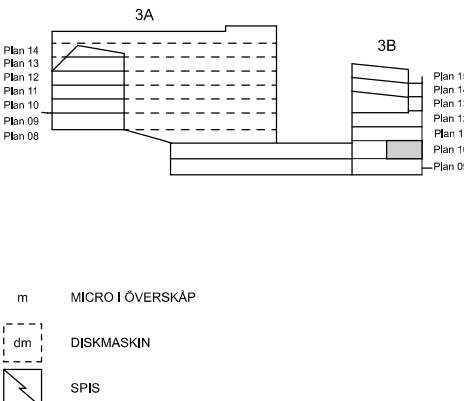

Rumshöjd är ca 3.3 m där inget annat anges.  
Rumshöjd i WC/dusch är ca 2.7 m.  
Bröstningshöjd på fönster är ca 0.6 m.

Rätt till ändringar förbehålles. Ytangelser är preliminära.  
Bofakta gäller före materialbeskrivning.

Datum: 2025-01-21