

TROLLESUNDS GÅRDAR



TROLLESUNDSVÄGEN, BANDHAGEN

BOFAKTA

LÄGENHET NR: 0534
 ANTAL RUM: 2 RoK
 STORLEK: ca 49 m²



Visualisering. Avvikelser kan förekomma.

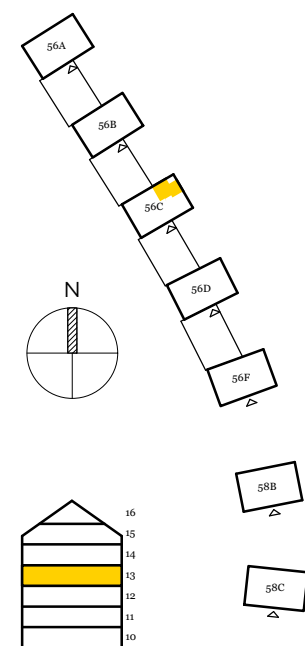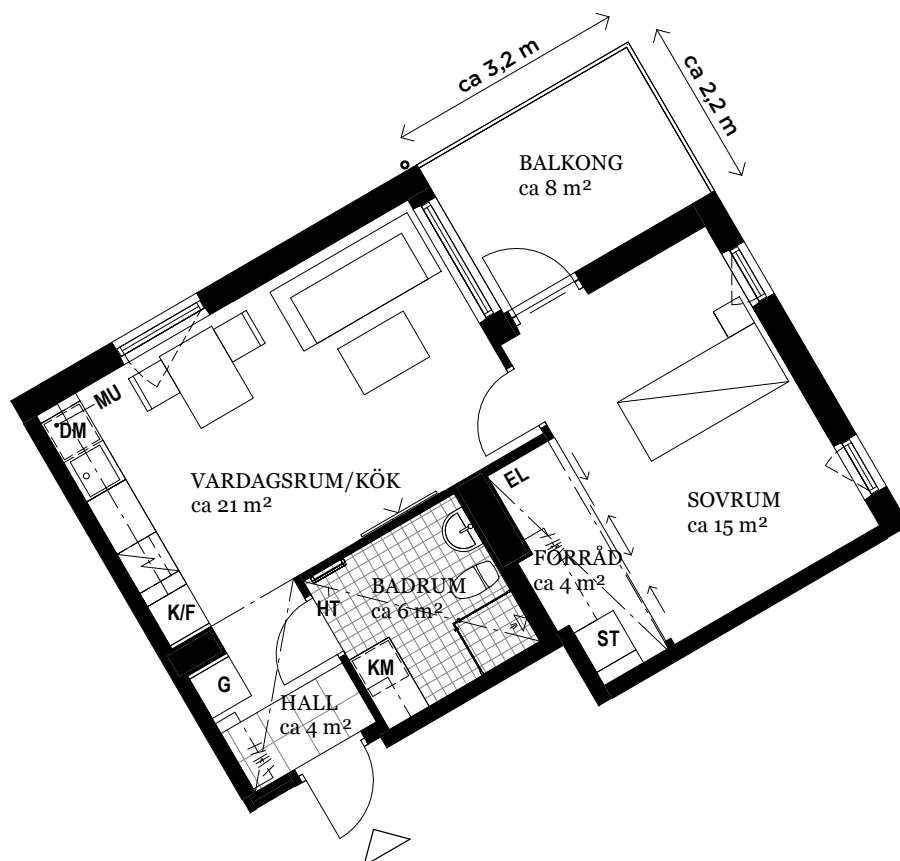

FÖRKLARINGAR

G	GARDEROB	KLINKER
ST	STÄDSKÅP	ÖPPNINGSBART FÖNSTER
SP	SPISHÄLL	MULTIMEDIAUTTAG
K/F	KYL/FRYS	EL
DM	DISKMASKIN	ELCENTRAL
KM	KOMBIMASKIN	GIPSINKLÄDNAD
HT	HATTHYLLA	HT
MU		MU

Generell golvbeläggning om inget annat anges: ekparkett, trestav.
 Generell takhöjd ca 2,6 meter. Takhöjd i badrum och vid gipsinklädnader ca 2,3 meter om inget annat anges.

Den angivna lägenhetsstorleken kan skilja sig från summan av rummens enskilda areor då samtliga areor är avrundade, samt då den totala arean inkluderar innerväggar.

2019-05-22 - Wallenstam förbehåller sig rätten till ändringar.



SKALA: 1 : 100 (A4)

ORIENTERINGSFIGUR