

RUDDAMMSVÄGEN 65

LGH 01-1601

Storlek: 2 RoK

Area: 46 m²

Våning: 6

Lägenhetsregister: 01-1601


FÖRKLARINGAR

Rumshöjd ca 2500 mm.
Lokala nedbyggnader kan förekomma.

Bröstningshöjd ca 400 mm där
ej annat anges.

Golv: Lackad ekparkett i hela
lägenheten utom i Badrum och vid
tamburdörr där det är klinker.

Ytor avrundade till hela m².
Till lägenheten hör ett källarförråd.

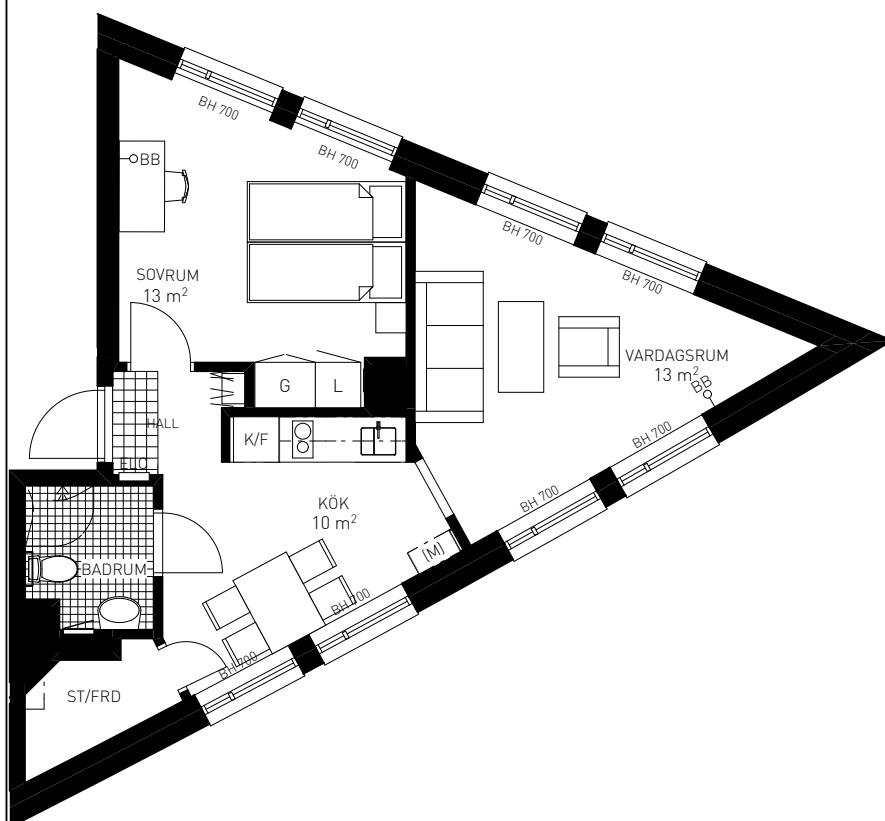



SKALA 1:100 (A4)



Reservation för eventuella ändringar

TEKNIKHÖJDEN 1

Albano, Stockholm

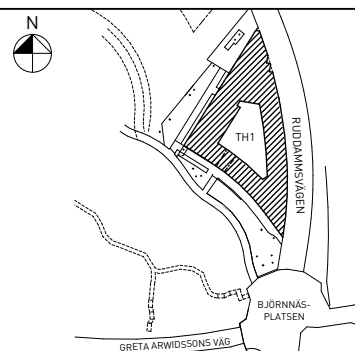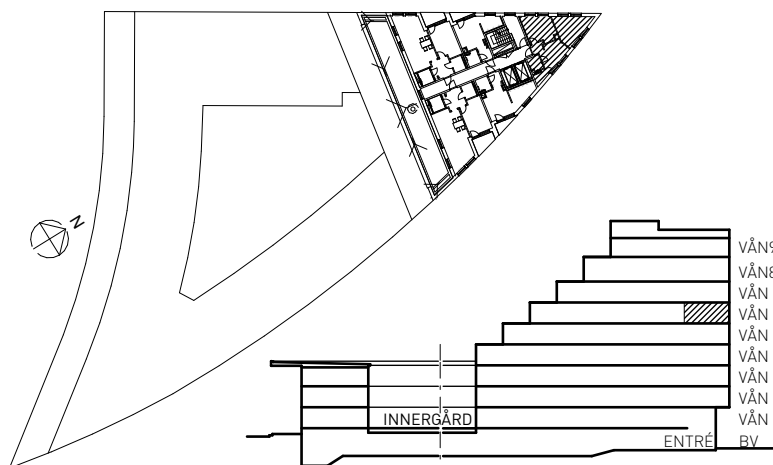

BOX 95 162 12 VÄLLINGBY
TEL 08-508 370 00

OBJEKTSNR:

01-1601

DATUM

2021-02-15

REV