

ALBANOVÄGEN 4


LGH 09-1019

Storlek: Korridorsrum

Area: 14 m²

Våning: 0

Lägenhetsregister: 09-1019

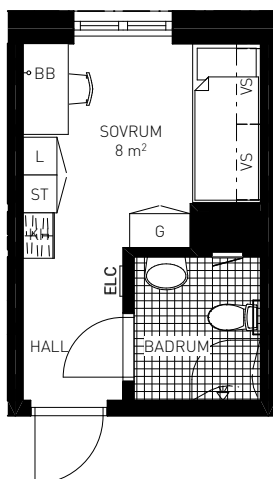

SKALA 1:100 (A4)



Reservation för eventuella ändringar

FÖRKLARINGAR

Rumshöjd ca 2500 mm.
Lokala nedbyggnader kan förekomma.

Bröstningshöjd ca 400 mm där
ej annat anges.


Golv: Linoleum i hela lägenheten utom i
Badrum där det är klinker.

Ytor avrundade till hela m².
Till lägenheten hör ett källarförråd.


- Kapphylla
- Väggskåp, underkant 2100 mm över färdigt golv
- L Linneskåp
- G Garderob
- ST Städsåp
- KLK Klädkammare
- K/F Kyl/Frys
- (DM) Förberett för diskmaskin
- (M) Förberett för mikrovågsugn
- Spis
- Diskho
- Handduktork
- ELC Elcentral
- (TP) Plats för tvättpelare
- Inspektionslucka
- BBO Bredbandsuttag
- BH Fönsterbröstningshöjd
- Golvmaterial klinker

KATTRUMPSTULLEN 9

Albano, Stockholm

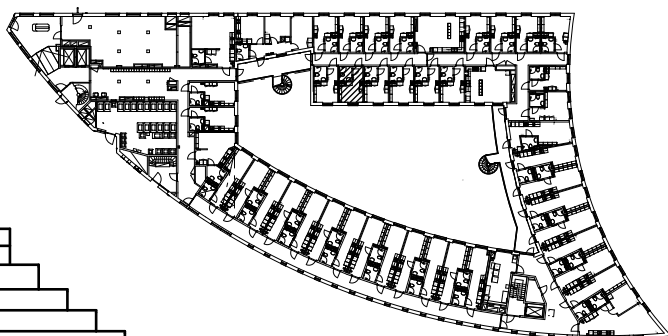

VÅN 6			
VÅN 5			
VÅN 4			
VÅN 3			
VÅN 2			
VÅN 1			
BV	ENTRÉ		
VÅN -1			
VÅN -2			
VÅN -3		INNERGÅRD	
VÅN -4			

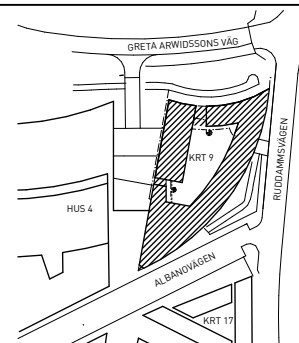

BOX 95 162 12 VÄLLINGBY
TEL 08-508 370 00

OBJEKTSNR:

09-1019

DATUM

2021-02-15

REV