



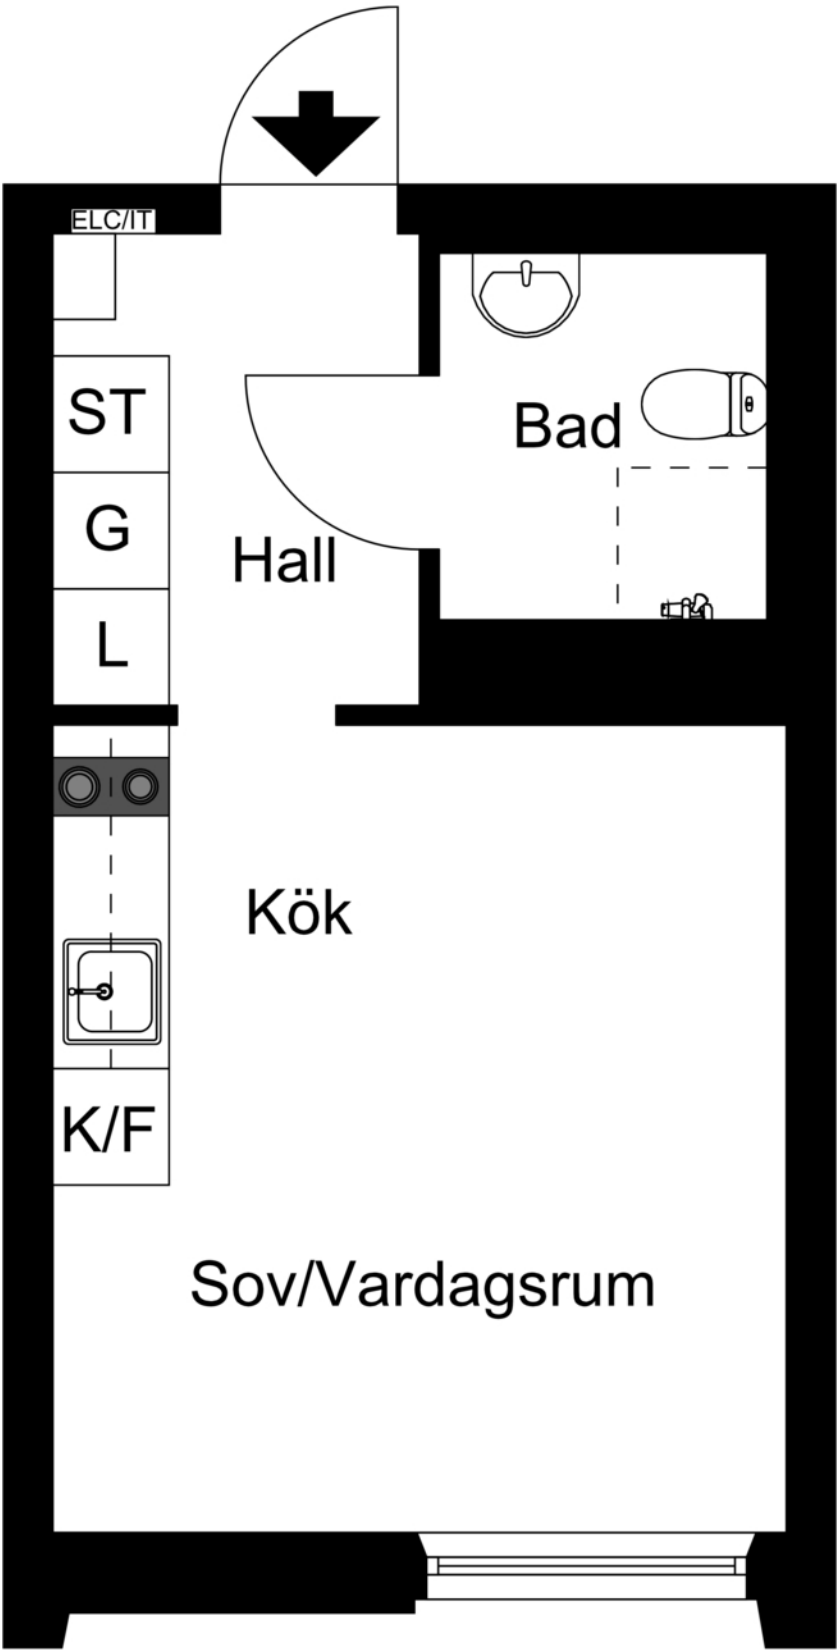

1

rum & kök, 24 kvm

Alphyddevägen 16

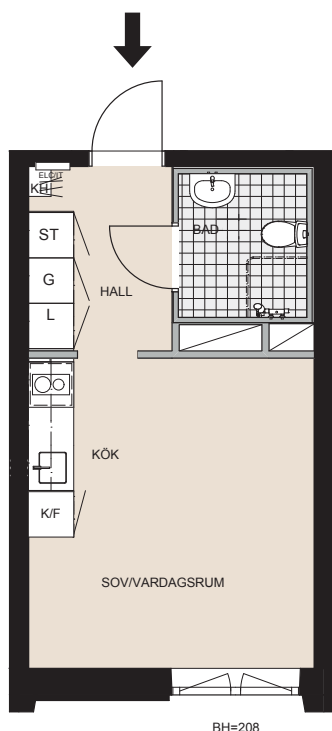

SYMBOLFÖRKLARING

G	GARDEROB
ST	STÄDSKÅP
L	LINNEBACKAR
K/F	KYL OCH FRYS
K	KYL
F	FRYS
	INDUKTIONSHÄLL OCH UGN
	INDUKTIONSHÄLL OCH UGN
	FÖRBERETT FÖR DISKMASKIN
KH	KAPPHYLLA
KLK	KLÄDKAMMARE
FRD	FÖRRÅD
	SCHAKT
	BETONGVÄGG
	GIPSVÄGG
VTV	VÄGGFÖRSTÄRKNING FÖR VÄGG-TV
ELC/IT	EL-ITCENTRAL
BH X	BRÖSTNINGSHÖJD

RUMSHÖJD CA 2,5 M

OBS!
Kvadratmeter i rummen
utgör inte hela bostadsytan.

Rätten till ändringar förbehålles.



ALPHYDDAN LGH NR:

1103, 1203, 1304, 1404, 1504, 1604,
1704, 1804, 1904, 2004, 2104, 2204,
2304, 2404

