

FÖRKLARINGAR:



FÖRESKRIFTER:

HÄNVISNINGAR:

För Bad/WC se ritning
A375-0001-05018-521001
För vågtyper se ritning
A307-0000-521001


RITNINGAR KÖK FRÅN NOBLESSA:

80
K51 - SE PLAN/ELEVATION/PERSPEKTIV 5075104/56/1
K52 - SE PLAN/ELEVATION/PERSPEKTIV 5075104/57/1
K53 - SE PLAN/ELEVATION/PERSPEKTIV 5075104/58/2
K54 - SE PLAN/ELEVATION/PERSPEKTIV 5075104/59/1
K55 - SE PLAN/ELEVATION/PERSPEKTIV 5075104/60/1

8C
K45 - SE PLAN/ELEVATION/PERSPEKTIV 5075104/50/1
K46 - SE PLAN/ELEVATION/PERSPEKTIV 5075104/51/1
K47 - SE PLAN/ELEVATION/PERSPEKTIV 5075104/52/2
K48 - SE PLAN/ELEVATION/PERSPEKTIV 5075104/53/1
K49 - SE PLAN/ELEVATION/PERSPEKTIV 5075104/54/1
K50 - SE PLAN/ELEVATION/PERSPEKTIV 5075104/55/1



8B
K39 - SE PLAN/ELEVATION/PERSPEKTIV 5075104/42/1
K40 - SE PLAN/ELEVATION/PERSPEKTIV 5075104/43/1
K41 - SE PLAN/ELEVATION/PERSPEKTIV 5075104/44/1
K42 - SE PLAN/ELEVATION/PERSPEKTIV 5075104/45/1
K43 - SE PLAN/ELEVATION/PERSPEKTIV 5075104/46/1
K44 - SE PLAN/ELEVATION/PERSPEKTIV 5075104/47/1

8A
K35 - SE PLAN/ELEVATION/PERSPEKTIV 5075104/37/1
K36 - SE PLAN/ELEVATION/PERSPEKTIV 5075104/38/1
K37 - SE PLAN/ELEVATION/PERSPEKTIV 5075104/39/1
K38 - SE PLAN/ELEVATION/PERSPEKTIV 5075104/40/1

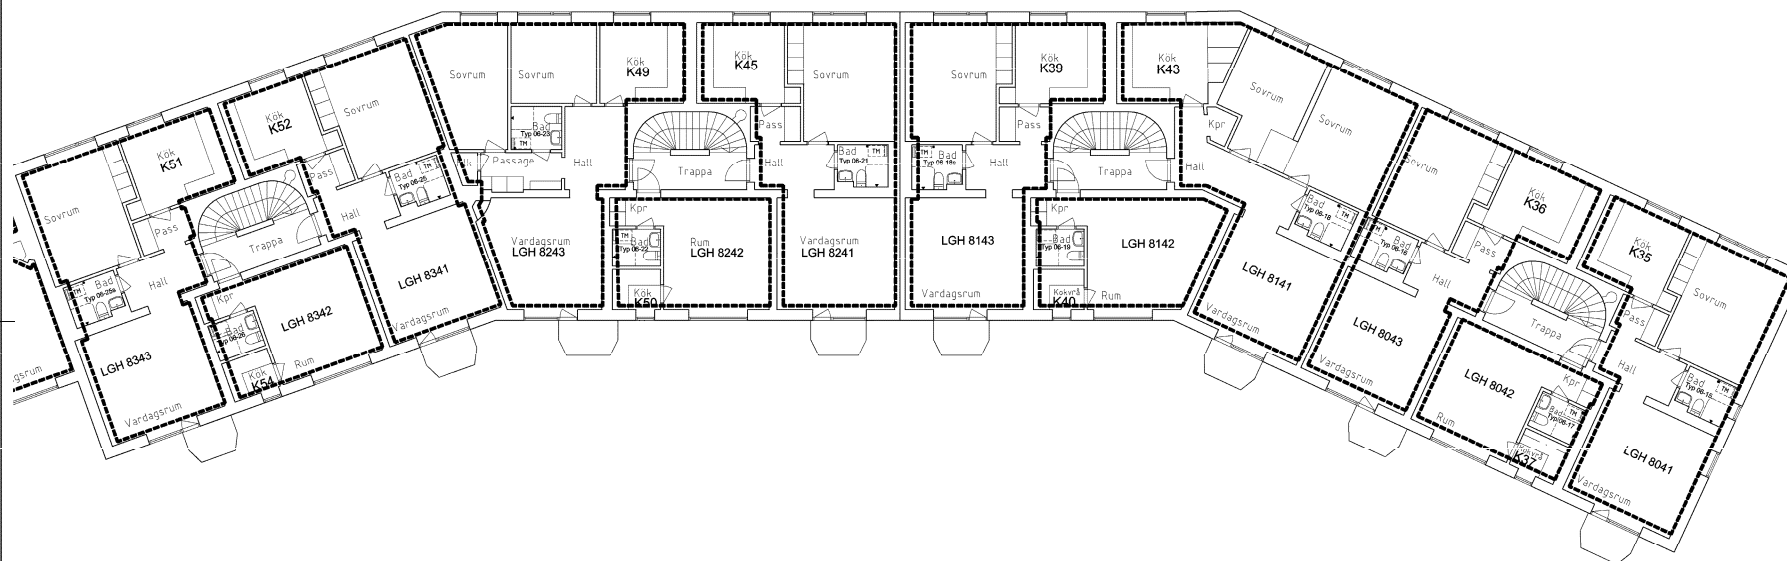

RETT	AMT	ÄNDERINGEN AVSEER	DATUM	SIK
------	-----	-------------------	-------	-----

HÄNDLING

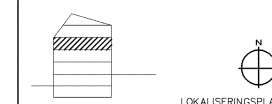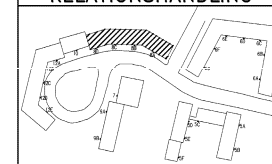

DILIGENTIA
KV SICKLAÖN 108-1, NACKA
STAMRENOVERING FINNTORP

OS REKTOR	PROJEKTNR	PROJEKTANSVÄRIGS BEFÄLLNING
-----------	-----------	-----------------------------

5210
52100801
Magnus Nordberg

A ARGO ARKITEKTER AB 08-20854-0

UPPTÄG NR	RETTAD/REKONSTR AV	HÄNDLÄGGARE
-----------	--------------------	-------------

102-714
JL
JF

2009-11-18
Jin Forsberg

SICKLAÖN 108-1
HUS 01
PLAN 04 (VÄNINGSPLAN 2), DEL 1

SKALA	RITNINGNUMMER	RETT
-------	---------------	------

A1 1:100
A3 1:200
A300-0401-521001

