



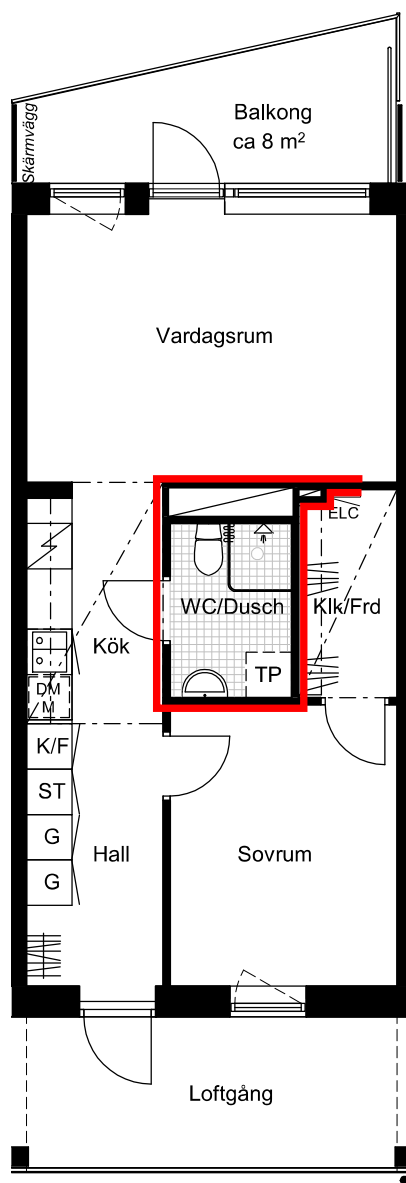


Infästning i **rödmarkerade** väggar samt kakelbeklädda väggar i WC/Dusch får ej ske med/genom borrar, spik eller annan typ av likvärdig infästning.

Vid respektive strömbrytare och eluttag går eldragningar vertikalt ovan och under där infästning ej får ske.

SKALA 1:100 (A4)

0 1 5m

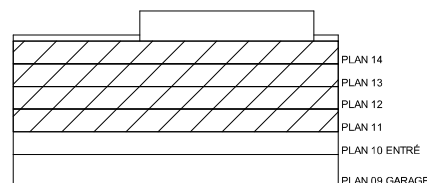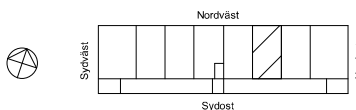

Kyl/ Frys



Spis



Förberett för tvättpelare



Inklädnad/ undertak.
Höjd ca 2,25 m där
inget annat anges



Kylskåp



Städsåp



Elcentral



Frys



Garderob



Kapphylla



Förberett för diskmaskin/
micro i överskåp



Linneskåp



Klädstång i klädkammare/ förråd

RUMSHÖJD: ca 2,5 m
BRÖSTNINGSHÖJD FÖNSTER: ca 60 cm