


BOFAKTABLAD

Allén - Tyresö

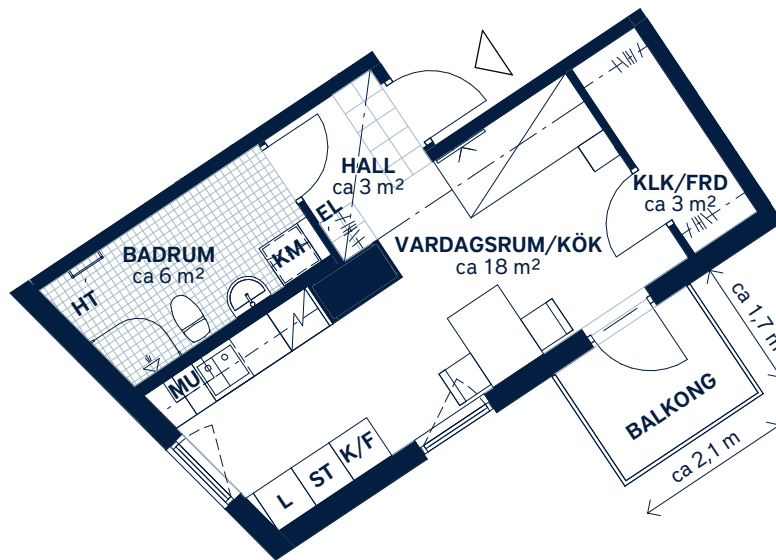

SKALA 1 : 100 (A4)

LÄGENHETSNUMMER: 0511	BOAREA: (CIRKA) 31m²	ANTAL RUM OCH KÖK: 1																																
ORIENTERINGSVY Uppifrån	FASADVY Vy från Axel Wennergrens väg	FÖRKLARINGAR <table><tr><td>L</td><td>Linneskåp</td><td></td><td>Hatthylla</td></tr><tr><td>ST</td><td>Städskåp</td><td></td><td>Öppningsbart fönster</td></tr><tr><td></td><td>Spishäll</td><td></td><td>Multimediauttag</td></tr><tr><td>K/F</td><td>Kyl/frys</td><td>EL</td><td>Elcentral</td></tr><tr><td>MU</td><td>Mikrovågsugn</td><td></td><td>Gipsinklädnad</td></tr><tr><td>KM</td><td>Kombimaskin</td><td>FRD</td><td>Förråd</td></tr><tr><td>HT</td><td>Handdukstork</td><td>KLK</td><td>Klädkammare</td></tr><tr><td></td><td>Klinker</td><td></td><td></td></tr></table>	L	Linneskåp		Hatthylla	ST	Städskåp		Öppningsbart fönster		Spishäll		Multimediauttag	K/F	Kyl/frys	EL	Elcentral	MU	Mikrovågsugn		Gipsinklädnad	KM	Kombimaskin	FRD	Förråd	HT	Handdukstork	KLK	Klädkammare		Klinker		
L	Linneskåp		Hatthylla																															
ST	Städskåp		Öppningsbart fönster																															
	Spishäll		Multimediauttag																															
K/F	Kyl/frys	EL	Elcentral																															
MU	Mikrovågsugn		Gipsinklädnad																															
KM	Kombimaskin	FRD	Förråd																															
HT	Handdukstork	KLK	Klädkammare																															
	Klinker																																	



Generell golvbeläggning om inget annat anges: ekparkett, trestav. Vikbara glasväggar i dusch.
 Generell takhöjd ca 2,6 meter. Takhöjd vid gipsinklädnader ca 2,4 meter om inget annat anges.
 Den angivna lägenhetsstorleken kan skilja sig från summan av rummens enskilda areor då samtliga areor är avrundade, samt då den totala arean inkluderar innerväggar. Upprättad: 2020-06-12 - Wallenstam förbehåller sig rätten till ändringar.