


# GAFFELSEGLET

Lägenhetsnr: A -1003




**2** ROK  
ca 36 m<sup>2</sup>

## PLANRITNING

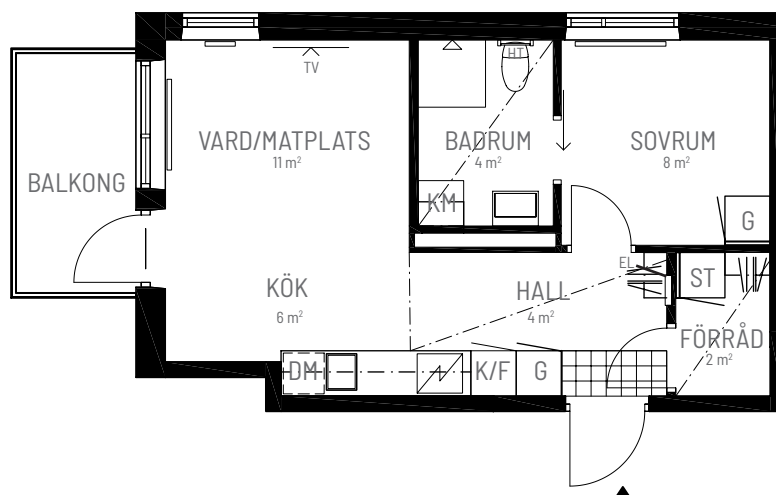

SKALA 1:100

## ORIENTERINGSFIGUR

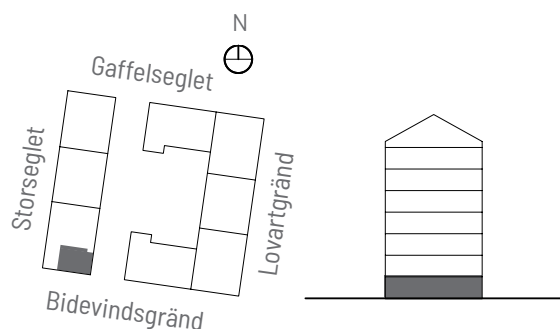

## SYMBOLFÖRKLARING

|    |                              |    |             |
|----|------------------------------|----|-------------|
|    | Spis                         |    | Garderob    |
|    | Diskmaskin                   |    | Städskåp    |
|    | Kyl                          |    | Linneskåp   |
|    | Frys                         |    | Tvättmaskin |
|    | Kyl/Frys                     |    | Torktumlare |
|    | Sänkt takhöjd<br>Min 2250 mm |    | Kombimaskin |
| HT | Handduktork                  | EL | Elskåp      |



**Stena Fastigheter**

## BOFAKTABLAD

Stena Fastigheter förbehåller sig rätten till ändringar och reserverar sig för ev feltryck.

Avvikelser kan förekomma.

Schaktstorlekar skiljer sig mellan olika våningsplan.

Placering radiatorstammar ej med på planritningen.