

4 ROK

BOFAKTABLAD

kv Papayan 2


ADRESS: Lottens Gata 7

LGH-NR: 0702/1-1002

BOA: 96,7 m²

TRAPPHUS: 1


VÅNING: BV

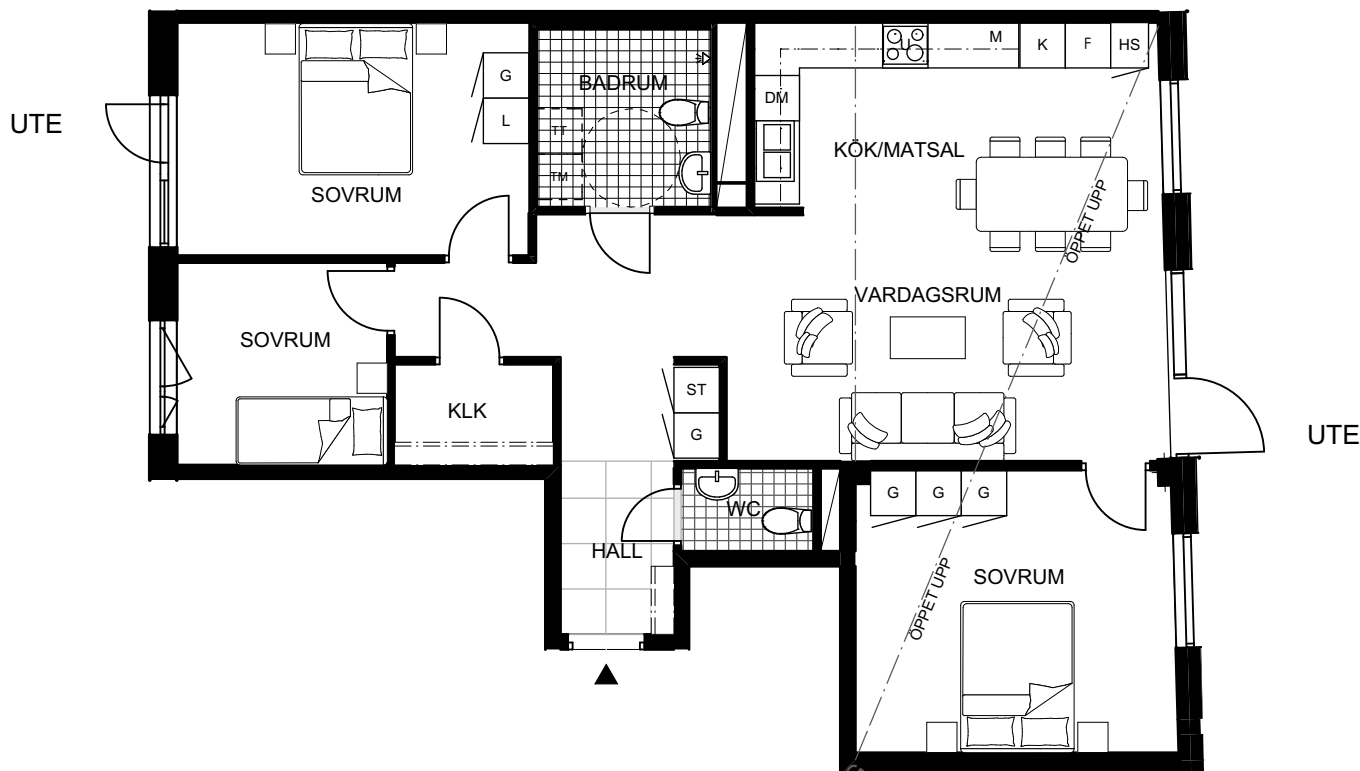

TT	TORKTUMLARE (förbereds för)
TM	TVÄTTMASKIN (förbereds för)
DM	DISKMASKIN (förbereds för)
M	MIKRO (förbereds för)
SG	SKJUTDÖRRSGARDEOB
STI	STÄDSKÅPSINREDNING
FB	FRANSK BALKONG
KLK	KLÄDKAMMARE
B	BALKONG
G	GARDEOB
L	LINNESKÅP
ST	STÄDSKÅP
FRD	FÖRRÅD
U	UGN
F	FRYS
K	KYL



SKALA 1:100

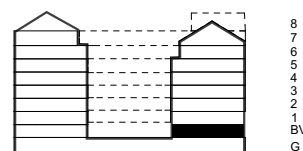

8
7
6
5
4
3
2
1
BV
G

