


2 RK 37,3 M²

LÄGENHET 1-1101, 1-1201, 1-1301, 1-1401, 1-1501, 1-1601, 1-1701

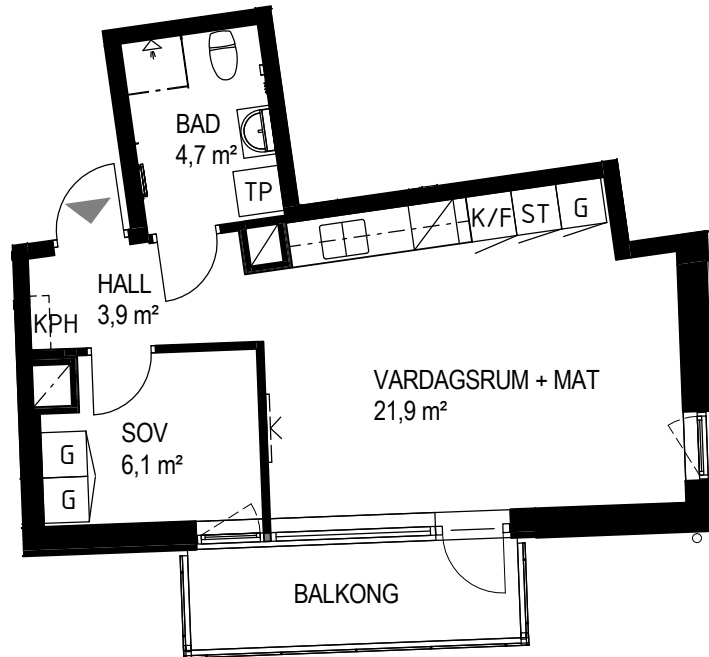


KV. KAVRINGEN 2



SKALA 1:100

K	KYLSKÅP	M	MICRO
F	FRYSSKÅP	MM	SKÅP
K/F	KYL / FRY	FRD	FÖRRÅD
TT	TORKTUMLARE	KLK	KLÄDKAMMARE
TM	TVÄTTMASKIN	KPH	KLÄDHYLLA MED STÅNG
TP	KOMBO TM / TT		SCHAKT
	SPIS		PLATS FÖR TV
G	GARDEROB		
ST	STÄDSKÅP		

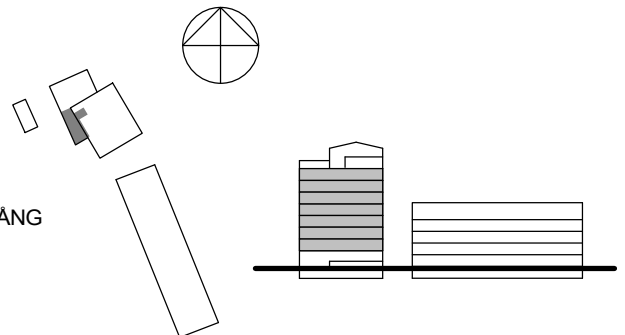

RUMSHÖJD ÄR C:A 2,25 M I BADRUM OCH C:A 2,44 M I ÖVRIGA RUM DÄR INGET ANNAT ANGES

RÄTT TILL ÄNDRINGAR FÖRBEHÅLLES

white

DATUM: 2019-09-27



BERGSUNDET