

Poseidons Torg 7

Lägenhetsnummer 40445-05123 Vån 12




5 ROK
ca 121 m²

PLANRITNING



SKALA 1:100 0 5 m

ORIENTERINGSFIGUR

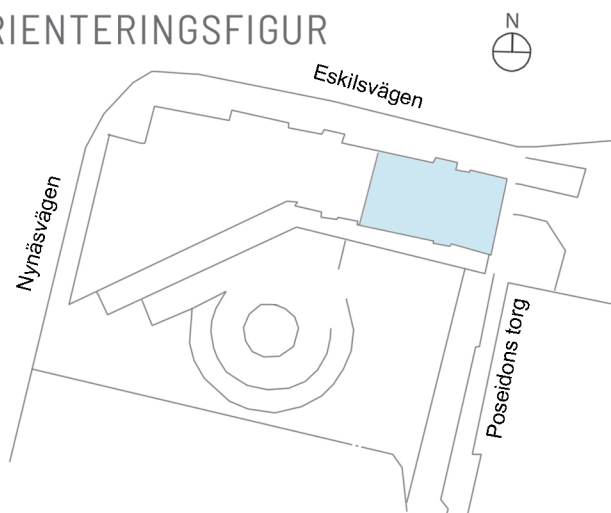

SYMBOLFÖRKLARING

	Spis		Garderob
	Kyl/frys		Skafferib
	Städsåå		Linnesåå

Stena Fastigheter

BOFAKTABLAD

Stena Fastigheter förbehåller sig rätten till ändringar och reserverar sig för ev feltryck.
Avvikelser kan förekomma.