


# Sländan

2018-03-16


Magnolia Bostad förbehåller sig rätten till ändringar.  
Lägenheterna är uppmätta på ritning och variation  
kan förekomma vid fysisk uppmätning.

## 2 ROK/45 KVM


LGH 31005, 31105, 31205,  
31305, 31405, 31505,  
31605, 90905, 91005,  
91105, 91205, 91305,  
91405, 91505

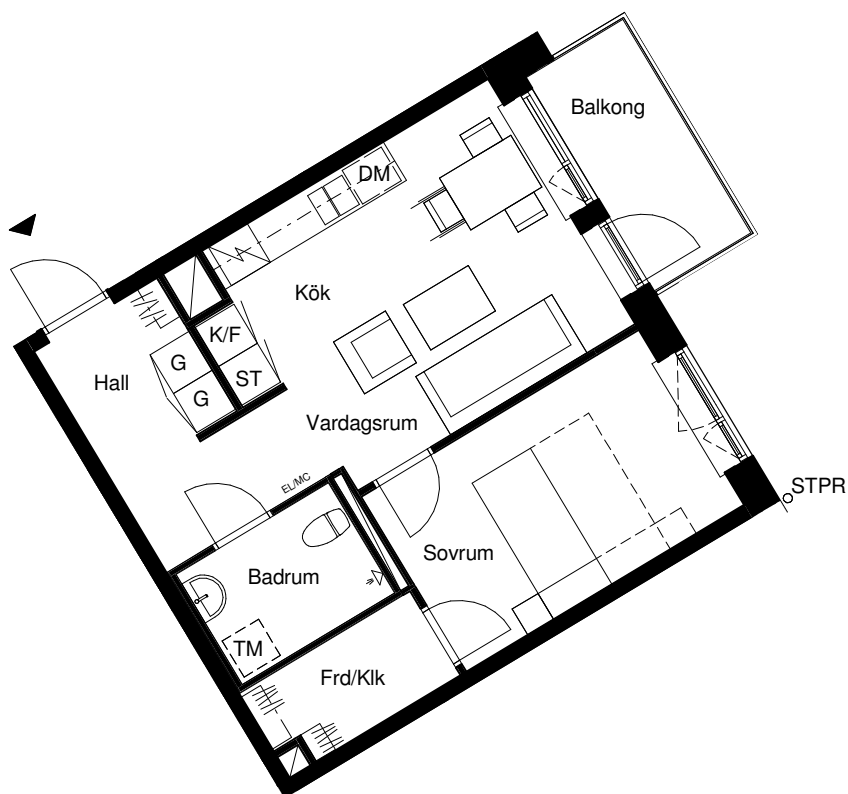

Skala 1:100

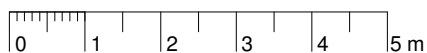

|     |            |       |                    |
|-----|------------|-------|--------------------|
| G   | Garderob   | F     | Frys               |
| ST  | Städsåp    | DM    | Diskmaskin         |
| ST5 | Städsåp 5M | TM    | Tvättmaskin        |
| K/F | Kyl/frys   | STPR  | Stuprör            |
| K   | Kyl        | EL/MC | El- & mediacentral |

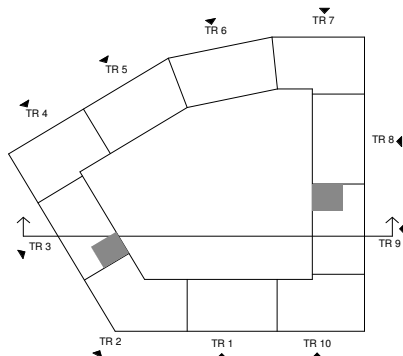

Lägenhetens placering i huset



Lägenhetens vertikala placering

**MAGNOLIA**