


Sländan

2018-03-16


Magnolia Bostad förbehåller sig rätten till ändringar.
Lägenheterna är uppmätta på ritning och variation
kan förekomma vid fysisk uppmätning.

1 ROK/27 KVM


LGH 31004, 31104, 31204,
31304, 31404, 31504,
31604, 51004, 51104,
51204, 51304, 51404,
51504, 51604, 61004,
61104, 61204, 61304,
61404, 61504, 80904,
81004, 81104, 81204,
81304, 81404, 81504,
90904, 91004, 91104,
91204, 91304, 91404,
91504

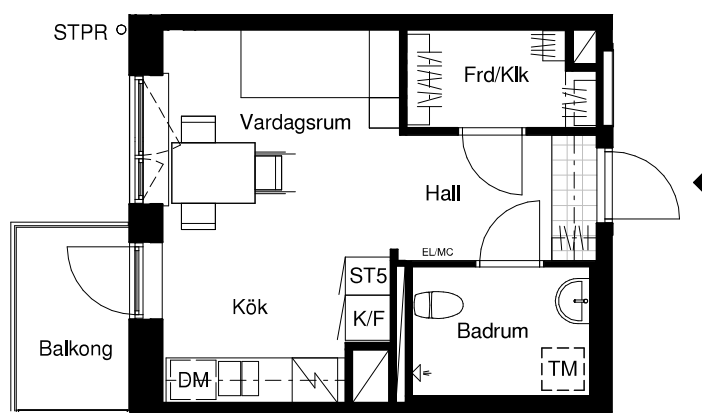


Skala 1:100

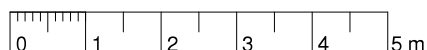

G	Garderob	F	Frys
ST	Städsåp	DM	Diskmaskin
ST5	Städsåp 5M	TM	Tvättmaskin
K/F	Kyl/frys	STPR	Stuprör
K	Kyl	EL/MC	El-& mediacentral

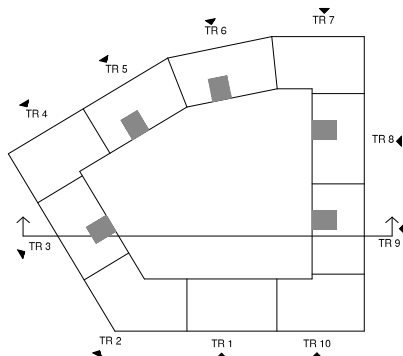

Lägenhetens placering i huset

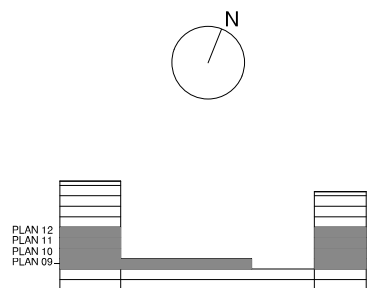

Lägenhetens vertikala placering

MAGNOLIA