



1 RK 32,1 M²

LÄGENHET 1-1103, 1-1203, 1-1303, 1-1403, 1-1503, 1-1603, 1-1703

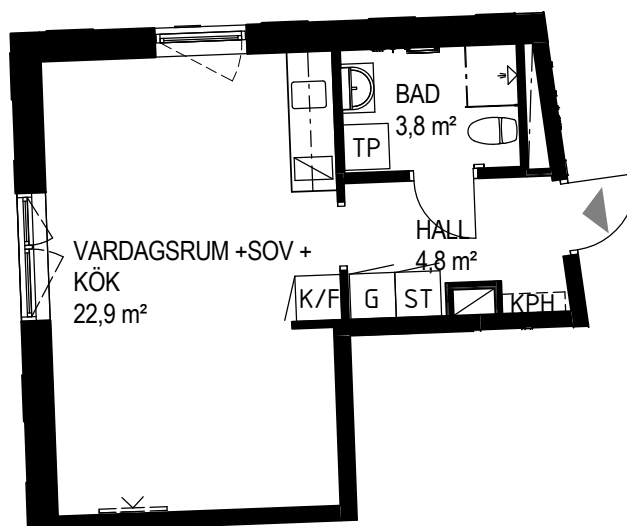


KV. KAVRINGEN 2

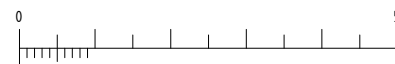

SKALA 1:100

K	KYLSKÅP	M	MICRO
F	FRYSSKÅP	MM	SKÅP
K/F	KYL / FRY	FRD	FÖRRÅD
TT	TORKTUMLARE	KLK	KLÄDKAMMARE
TM	TVÄTTMASKIN	KPH	KLÄDHYLLA MED STÅNG
TP	KOMBO TM / TT		SCHAKT
	SPIS		PLATS FÖR TV
G	GARDEROB		
ST	STÄDSKÅP		

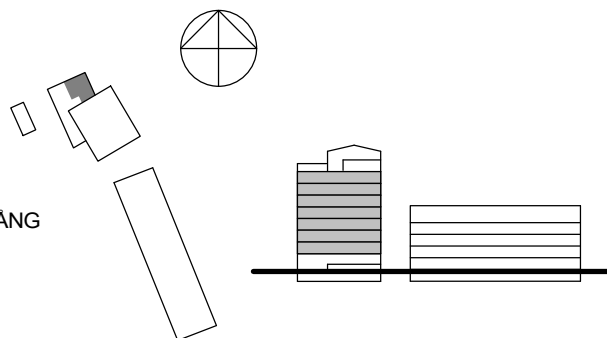

RUMSHÖJD ÄR C:A 2,25 M I BADRUM OCH C:A 2,44 M I ÖVRIGA RUM DÄR INGET ANNAT ANGES

RÄTT TILL ÄNDRINGAR FÖRBEHÅLLES

white

DATUM: 2019-09-27



BERGSUNDET