

LOVARTGRÄND 2


LÄGENHETSNUMMER 3-1304



4

ROK
ca 90 m²


PLANRITNING

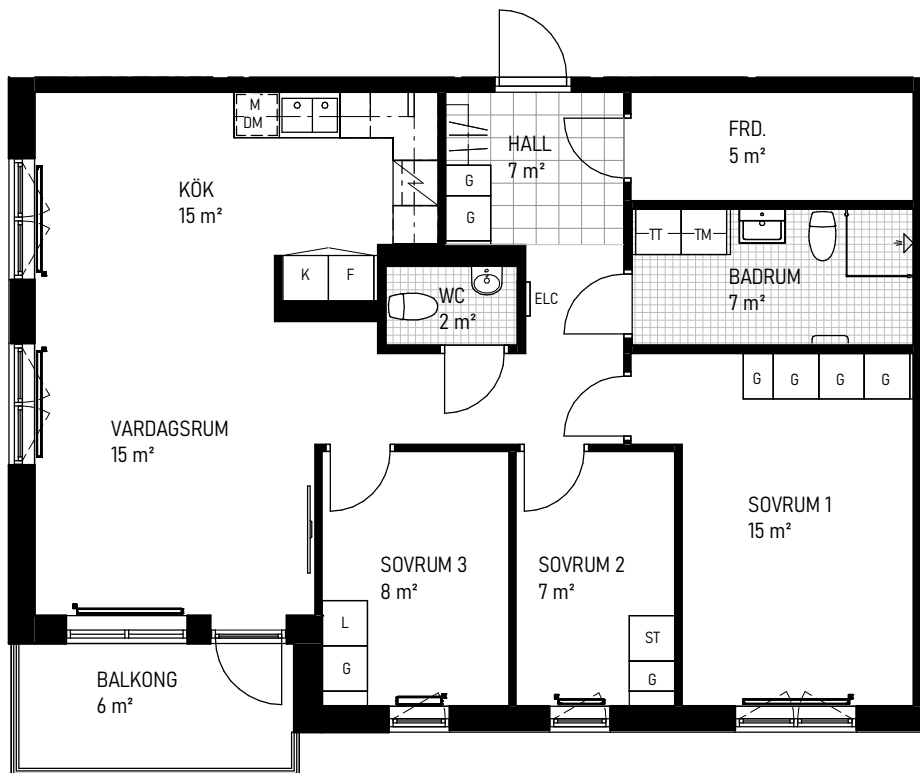

SKALA: 1:100



ORIENTERINGSFIGUR

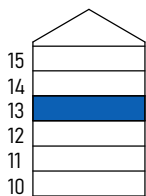

GAFFELSEGLET 8


GAFFELSEGLET 10

LOVARTGRÄND 4

LOVARTGRÄND 2

BIDEVINDSGRÄND 8

LÄGRÄND 1

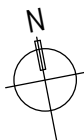

SYMBOLFÖRKLARING

K	KYL	G	GARDEROB	---	ÖVERSKÅP
F	FRYS	L	LINNESKÅP	FRD	FÖRRÅD
SPIS/UGN		ST	STÄDSKÅP	—	HANDDUKSTORK
TT	TORKTUMLARE	KLINKER, BADRUM		—	RADIATOR
TM	TVÄTTMASKIN	SPISFLÄKT		ELC	EL OCH MEDIACENTRAL
DM	DISKMASKIN	HATTHYLLA/KLÄDSTÅNG		KLINKER, HALL	
M	MIKROVÅGSUGN	VÄGG ÄR FÖRSTÄRKT FÖR TV			

Takhöjd ca 2,5 meter om ej annat anges.
Bröstningshöjd fönster: ca 0,7 meter om ej annat anges.
Förråd i lägenhet, externt förråd finns ej.

Stena Fastigheter

BOFAKTABLAD

Stena Fastigheter förbehåller sig rätten till ändringar och reserverar sig för feltryck.

Avvikelser kan förekomma.

2025-04-16