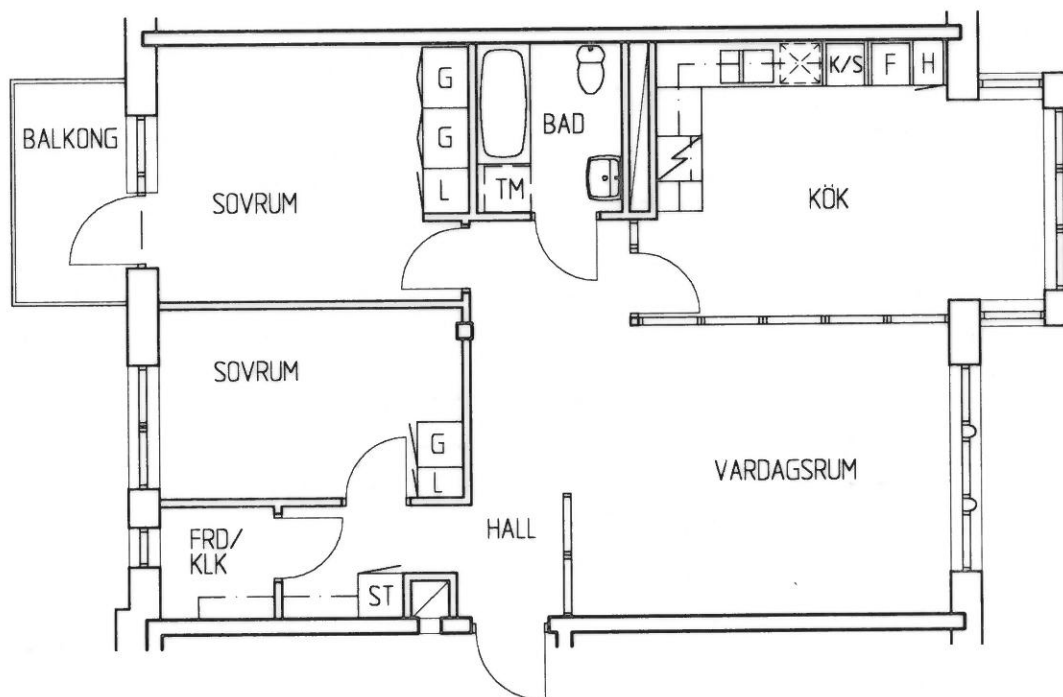


Skala 1:100

FÖRKLARINGAR:

H = HÖGSKÅP
G = GARDEROB
L = LINNESKÅP
ST = STÄDSKÅP
KLK = KLÄDKAMMARE
FRD = FÖRRÅD
K/S = KYL OCH SVAL
F = FRYS

[TM] = PLATS FÖR
TVÄTTMASKIN

[X] = PLATS FÖR
DISKMASKIN

[⚡] = SPIS

[—] = GLAS-
VÄGG



KV. TRANEBERGS STRAND

TYP: 3 RUM OCH KÖK

YTA: 81 kvm

LÄGENHETSNUMMER : 2151

○ = LÄGE

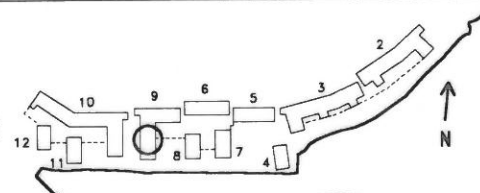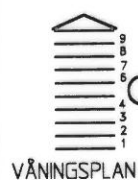

Anders Bodin

FÖRVALTNING AB

TEL : 663 11 15

FAX : 660 32 17