


4 ROK
103 m²

Viggby Ängar
LGH 02.1103
02.1203, 02.1303, 02.1403

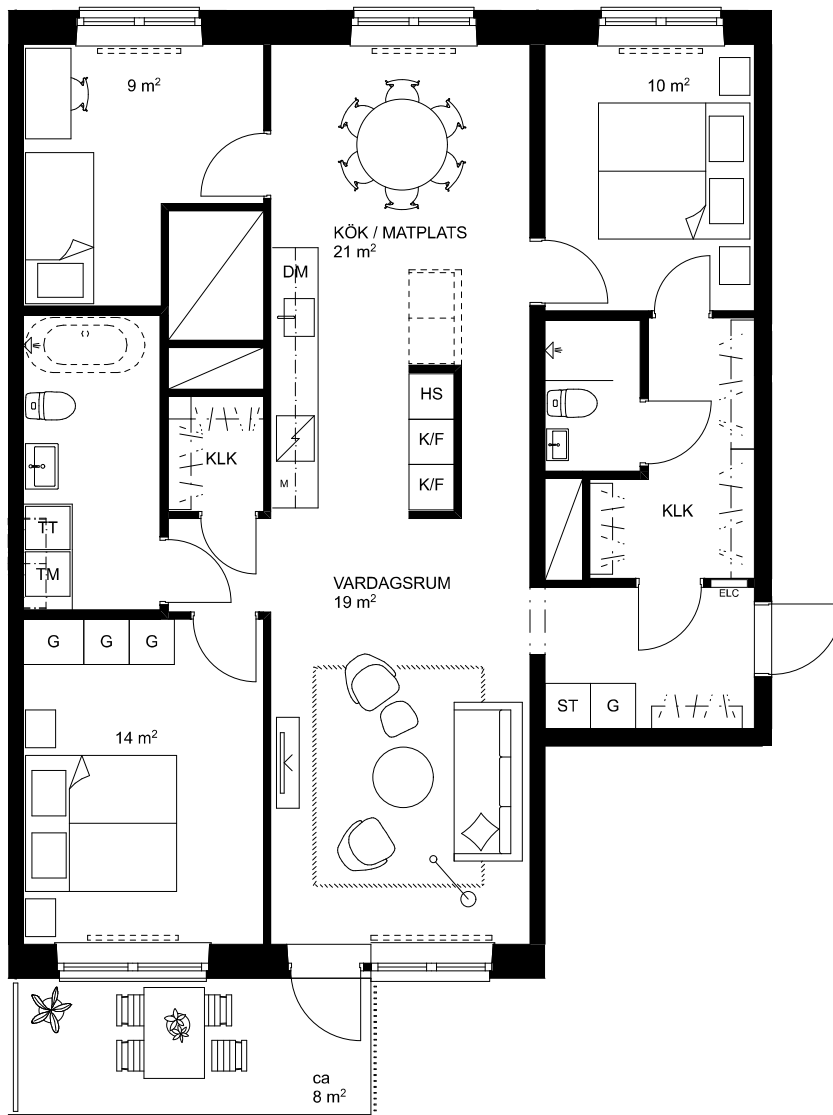


Aros Bostad



Skala 1:100

0 1 2 3 4 5m

BH	BRÖSTNINGSHÖJD	G	GARDEROB
ELC	ELCENTRAL	ST	STÄDSKÅP
KLK	KLÄDKAMMARE	K/F	KYL OCH FRY
	FÖRVARINGSSYSTEM/ HATTHYLLA	HS	HÖGSKÅP
	VÄGGSKÅP		INDUKTIONSHÅLL MED UGN
	RADIATOR	DM	DISKMASKIN
	TILLVAL	M	MIKROVÅGSUGN
	LOKAL SÄNKNING FÖR BALK	KM	KOMBINERAD TVÄTT OCH TORK
	LOKAL SÄNKNING I TAK	TM	TVÄTTMASKIN
	SCHAKT	TT	TORKTUMLARE

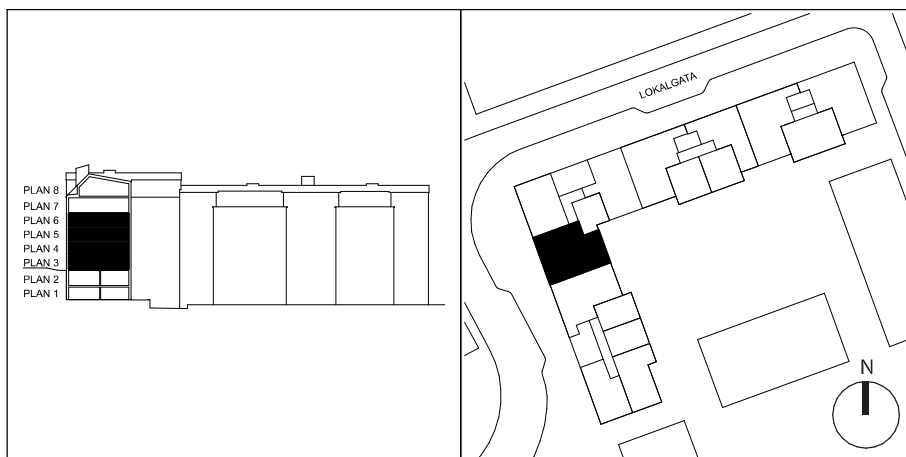

Rumshöjd är ca 2.5 m där inget annat anges.
Lokala sänkningar kan förekomma i våtrum/hall och passage.
Bröstningshöjd på fönster är ca 0.55 m där inget annat anges.

Rätt till ändringar förbehålles. Ytangivelser är preliminära.
Bofakta gäller före materialbeskrivning.

2021-05-07