



# DALEN SENIORBOSTÄDER

2024-12-17

Avvikelser kan förekomma


## BOFAKTABLAD

Lägenhetsnummer: 1314  
KV DALEN 20  
Bersågränd 9  
121 31 Enskededalen

### LGH 7266 0052


3 rum och kök, 89 m<sup>2</sup>

Plan 3 TR

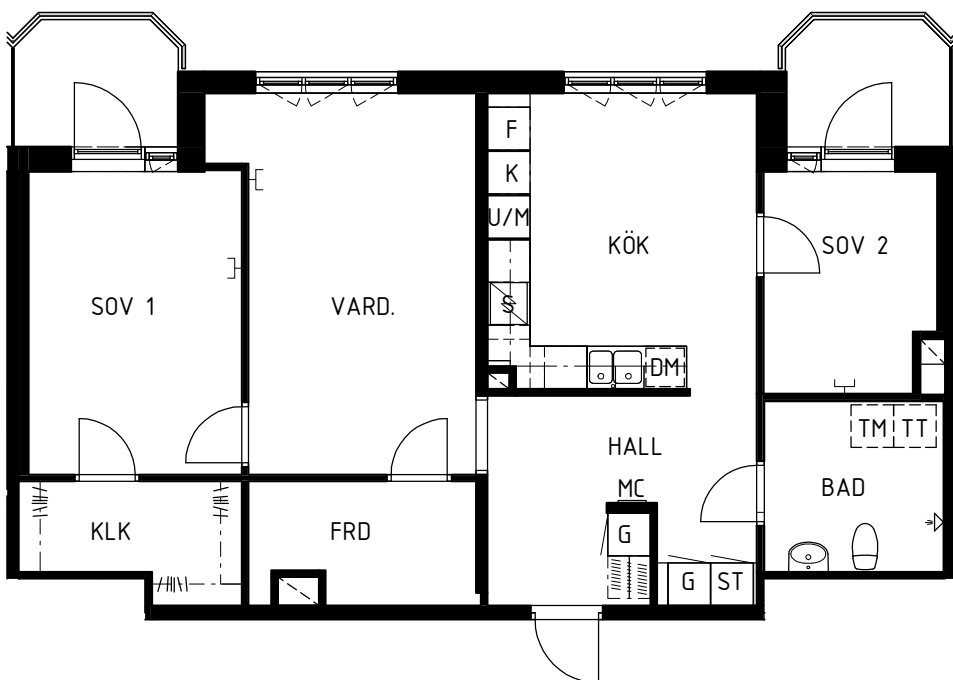


SKALA 1:100


- Kök, spishäll med induction, ugn i högskåp, diskmaskin, förberett för micro.
- Badrum, helkaklade väggar, plastmatta på golv.
- Två balkonger.
- Askparkett i vardagsrum, övriga rum plastmatta.
- Målade väggar.
- Mediauttag för data/tv/tele
- Säkerhetsdörr.
- Lägenhetsförråd finns i lägenheten.
- Tvättstugor på plan 1 TR - 4 TR

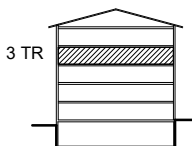

SEKTION

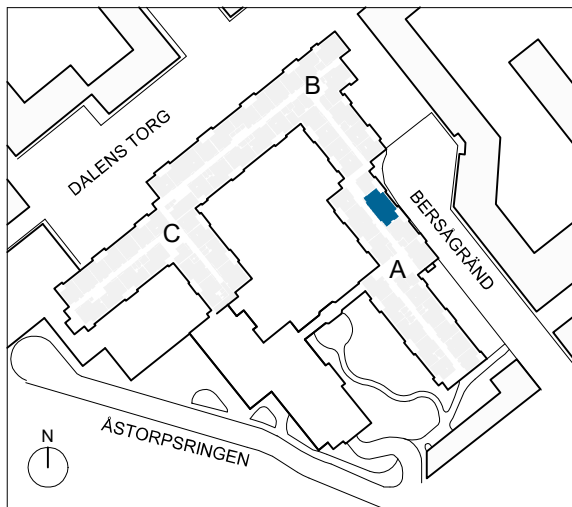

SITUATIONSPLAN

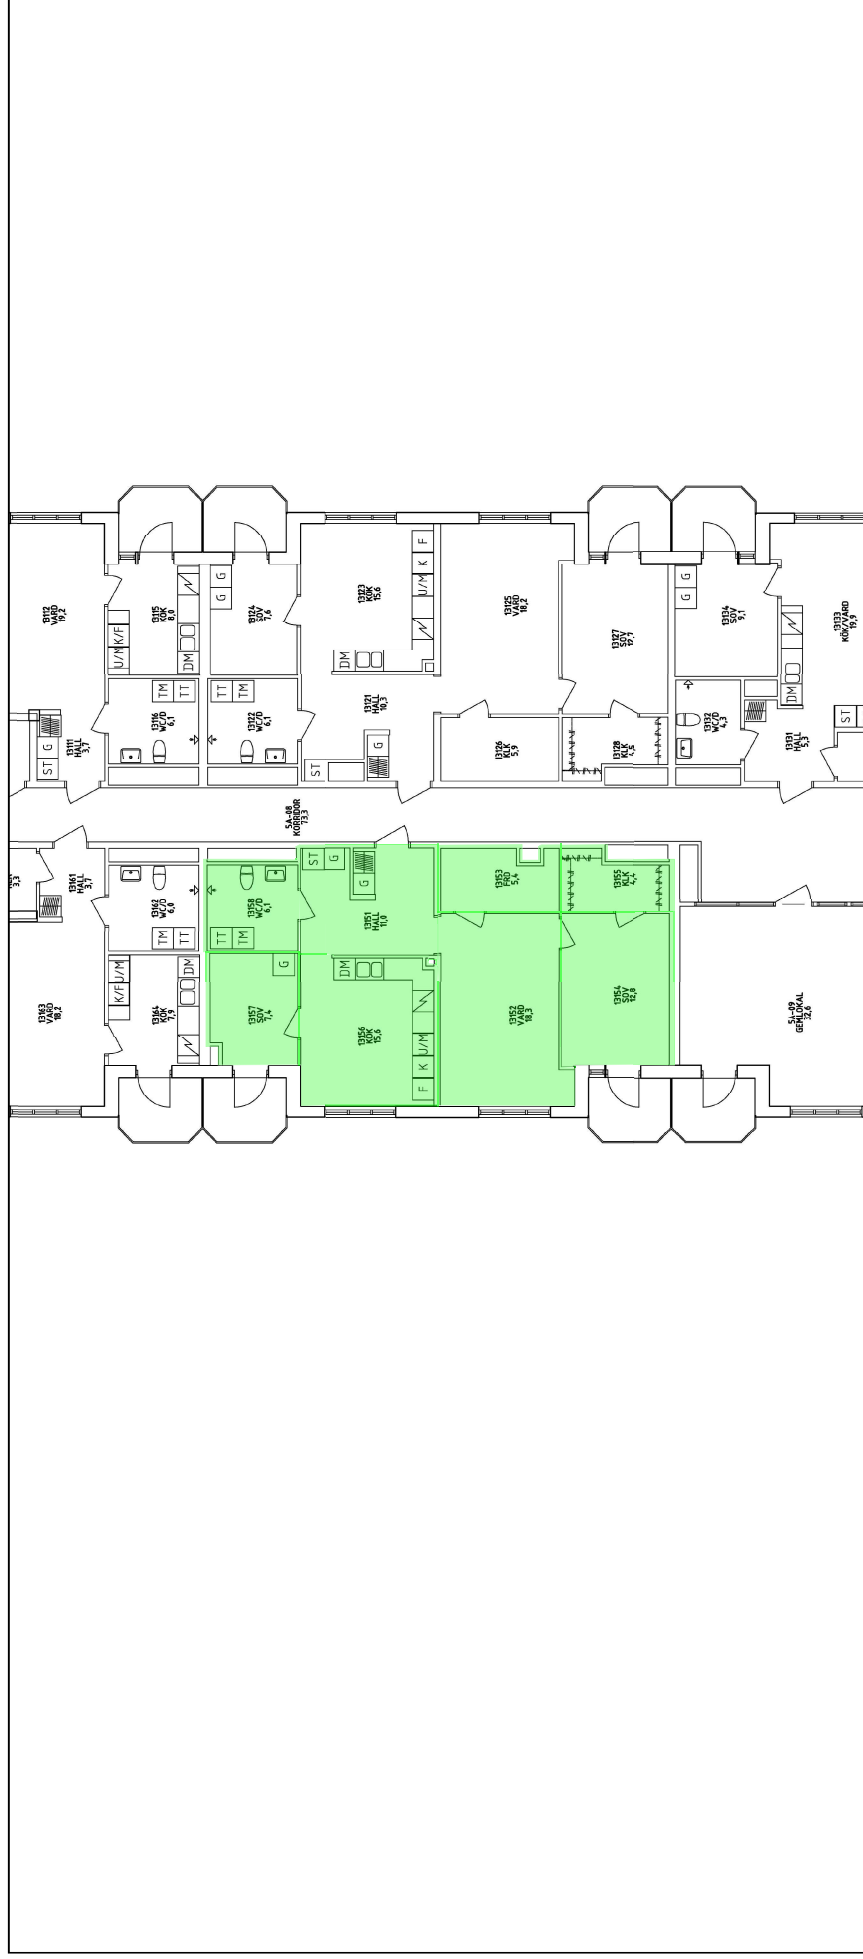



Hyresakt nr: ..... Bil: .....

Hyresvärd: Micasa Fastigheter i Stockholm AB

Signatur: .....

Hyresgäst: .....

Signatur: .....

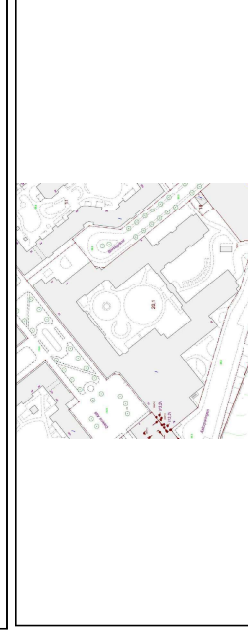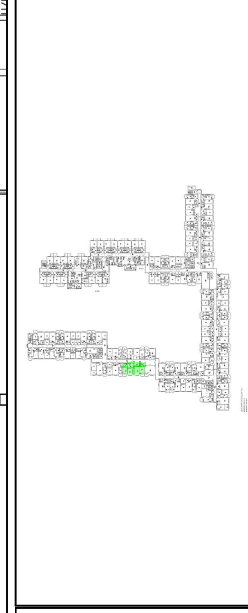

Nordkapsgratan 3  
 Box 1298  
 164 29 Kista  
 VAXEL: 08-508 360 00  
 FAX: 08-508 360 04  
 www.micasa.se



Fastighet DALEN 20  
 Byggnad 1  
 Våningsplan 3TR  
 Datum 2026-09-18  
 Skala 1: 200

-- 72660052  
 Adress Bersågränd 9, 3TR