


FISKSÄTRAVÄGEN 26B

Lägenhetsnummer: 31401




2 ROK
ca 50 m²

PLANRITNING

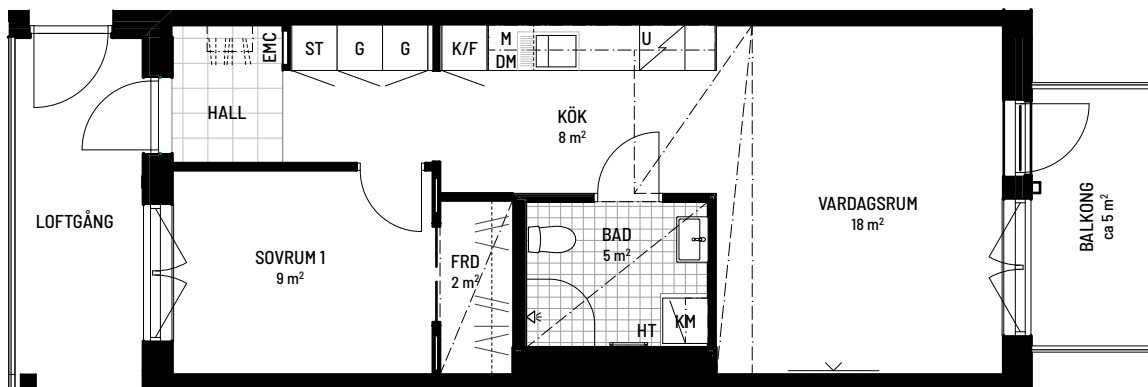

SKALA 1:100


ORIENTERINGSFIGUR

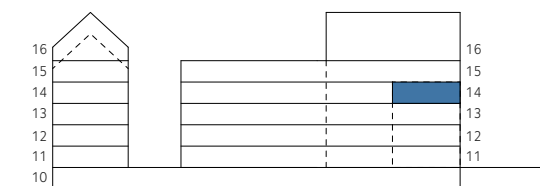

TR 2

TR 1

TR 3

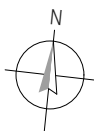

SYMBOLFÖRKLARING

K/F	Kyl/frys	G	Garderob	FRD	Förråd
U	Spishäll och ugn	ST	Städsåp	EMC	El- och mediacentral
M	Mikrovågsugn	KM	Kombimaskin		Förstärkning för TV
DM	Diskmaskin	HT	Handdukstork		Nedsänkt tak
Överskåp		Hatthylla/klädstång			Klinker

Takhöjd: ca 2,6 m om ej annat anges. Nedsänkt tak ca 2,3 m om ej annat anges
Bröstningshöjd fönster: ca 0,7 m om ej annat anges
Förråd: i lägenhet
Entré via loftgång


Stena Fastigheter

BOFAKTABLAD

Stena Fastigheter förbehåller sig rätten till ändringar och reserverar sig för ev feltryck.
Avvikelse kan förekomma.
2024-04-30