


VIKINGAVÄGEN 29

Lägenhetsnummer 40437-03402, Våning 2




2 ROK
ca 44 m²

PLANRITNING

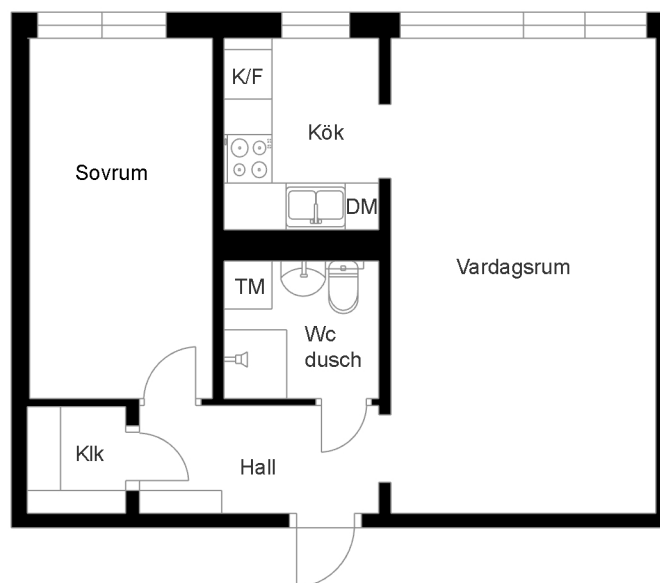

SKALA 1:100

ORIENTERINGSFIGUR

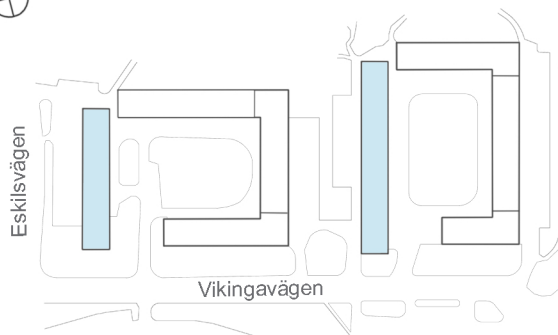

SYMBOLFÖRKLARING

KLK	Klädkammare	G	Garderob
K/F	Kyl/Frys	(TM)	Plats för tvättmaskin
HS	Högsåp	HT	Handdukstork
	Hatthylla		Installationsschakt
	Elspis	micro	Micro
TP	Torktumlare	DM	Diskmaskin



Stena Fastigheter

BOFAKTABLAD

Stena Fastigheter förbehåller sig rätten till ändringar och reserverar sig för ev feltryck.
Avvikelse kan förekomma.