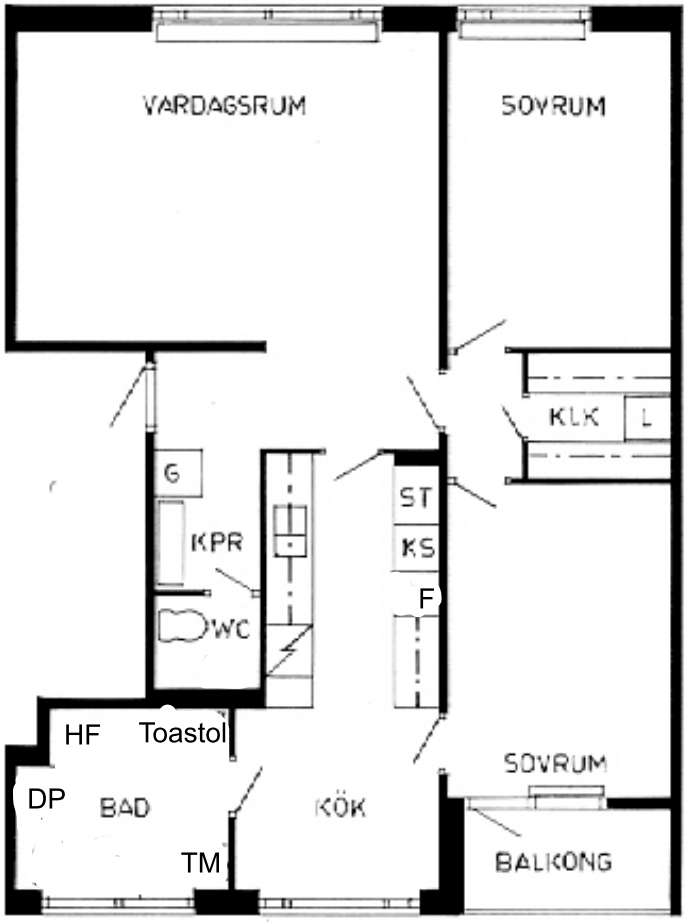

0 1 2 3 4 5 6 7 8 9 10
SKALA 1:100


VARDAGSRUM
SOVRUM
KLK
L
G
KPR
WC
ST
KS
F
HF
Toastol
DP
BAD
KÖK
TM
SOVRUM
BALKONG