

TÄBY BOULEVARD



TÄBY PARK

1,5 RoK, 33 m²


VÅNING 1 OCH 3 tr.

LGH: B:1102, B:1104, B:1106

B:1302, B:1304, B:1306

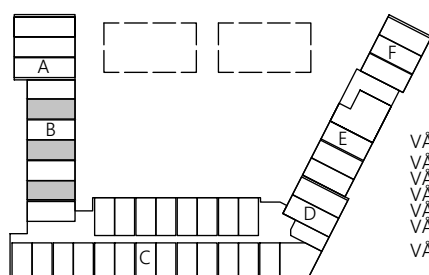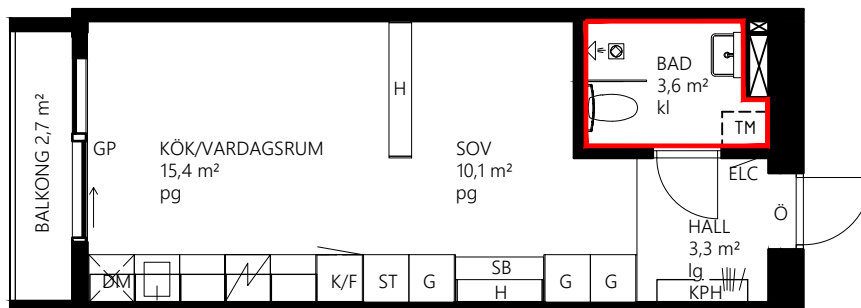

VÅN. 6
VÅN. 5
VÅN. 4
VÅN. 3
VÅN. 2
VÅN. 1
VÅN. 0

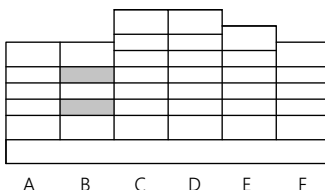


FÖRKLARINGAR

	GARDEROB	KLK KLÄDKAMMARE
	STÄDSKÅP	H HYLLA/RUMSAVDELARE
	PLATS FÖR TVÄTTMASKIN	SB SKRIVBORD
	KYL/FRYS	GP GLASPARTI
	SPISHÄLL/UGN	F FÖNSTER, BRÖSTNINGSHÖJD 0,7M
	PLATS FÖR DISKMASKIN	Ö ÖVERLJUS ÖVER TAMBURDÖRR
	KAPPHYLLA	lg LAMINATGOLV
	KLÄDSTÅNG	pg PARKETTGOLV
	SCHAKT	kl KLINKERGOLV
	DUSCHVÄGG	ELC ELCENTRAL

BADRUMSVÄGG FÅR EJ BORRAS I.
TAKHÖJD BAD CA 2,2 M.
TAKHÖJD ÖVRIGA RUM 2,4 M.

SKALA 1:100

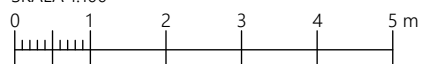

ORIGINALFORMAT A4

TITANIA

Med reservation för ändringar och eventuella tryckfel.