

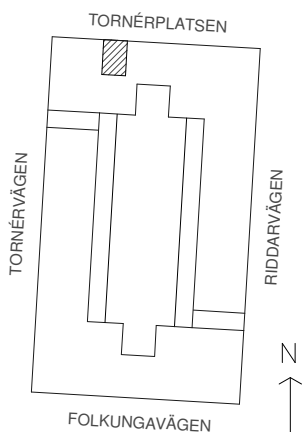


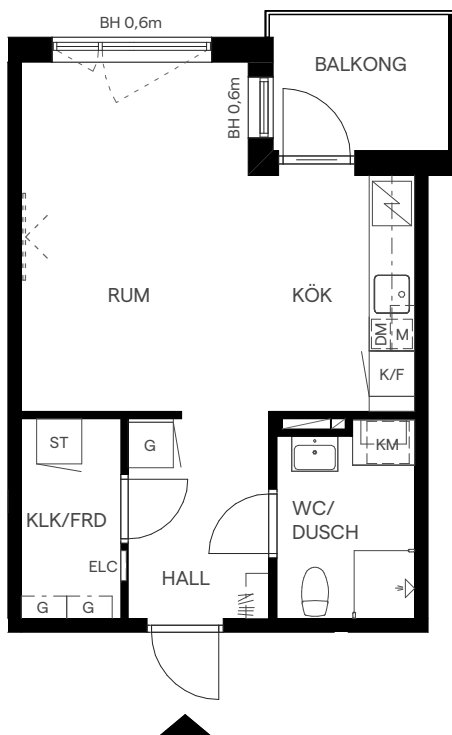

FÖRKLARINGAR

G Garderob
L Linneskåp
ST Städsåp
K Kylskåp
F Frysskåp
K/F Kyl & frys
DM Diskmaskin
M Mikrovågsugn
TM Tvättmaskin
TT Torktumlare
KM Kombimaskin

ELC Elcentral
FS Fördelarskåp
KC Kombicentral
BH Bröstningshöjd
H Hatthylla
Hyllplan & klädstång
Spishäll & ugn
Placeringsförslag TV

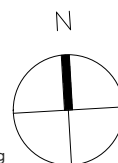

Takhöjd 2,5 m om inget annat anges. Lokala avvikelser kan förekomma.

0 1 5m
Skala 1:100

Rätt till ändringar förbehålles. Ytangelser är preliminära.

Realy Bostad
www.realybostad.se

LGH 6-1103
VÅN 1

Adress
Tornérvägen 6

Tornérparken Jakobsberg, Järfälla